



COMPLETA

DIVISIONE MATERIALE

DELLA P.ED. 482

C.C. IMER I

525/2004

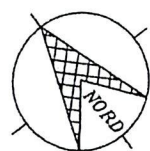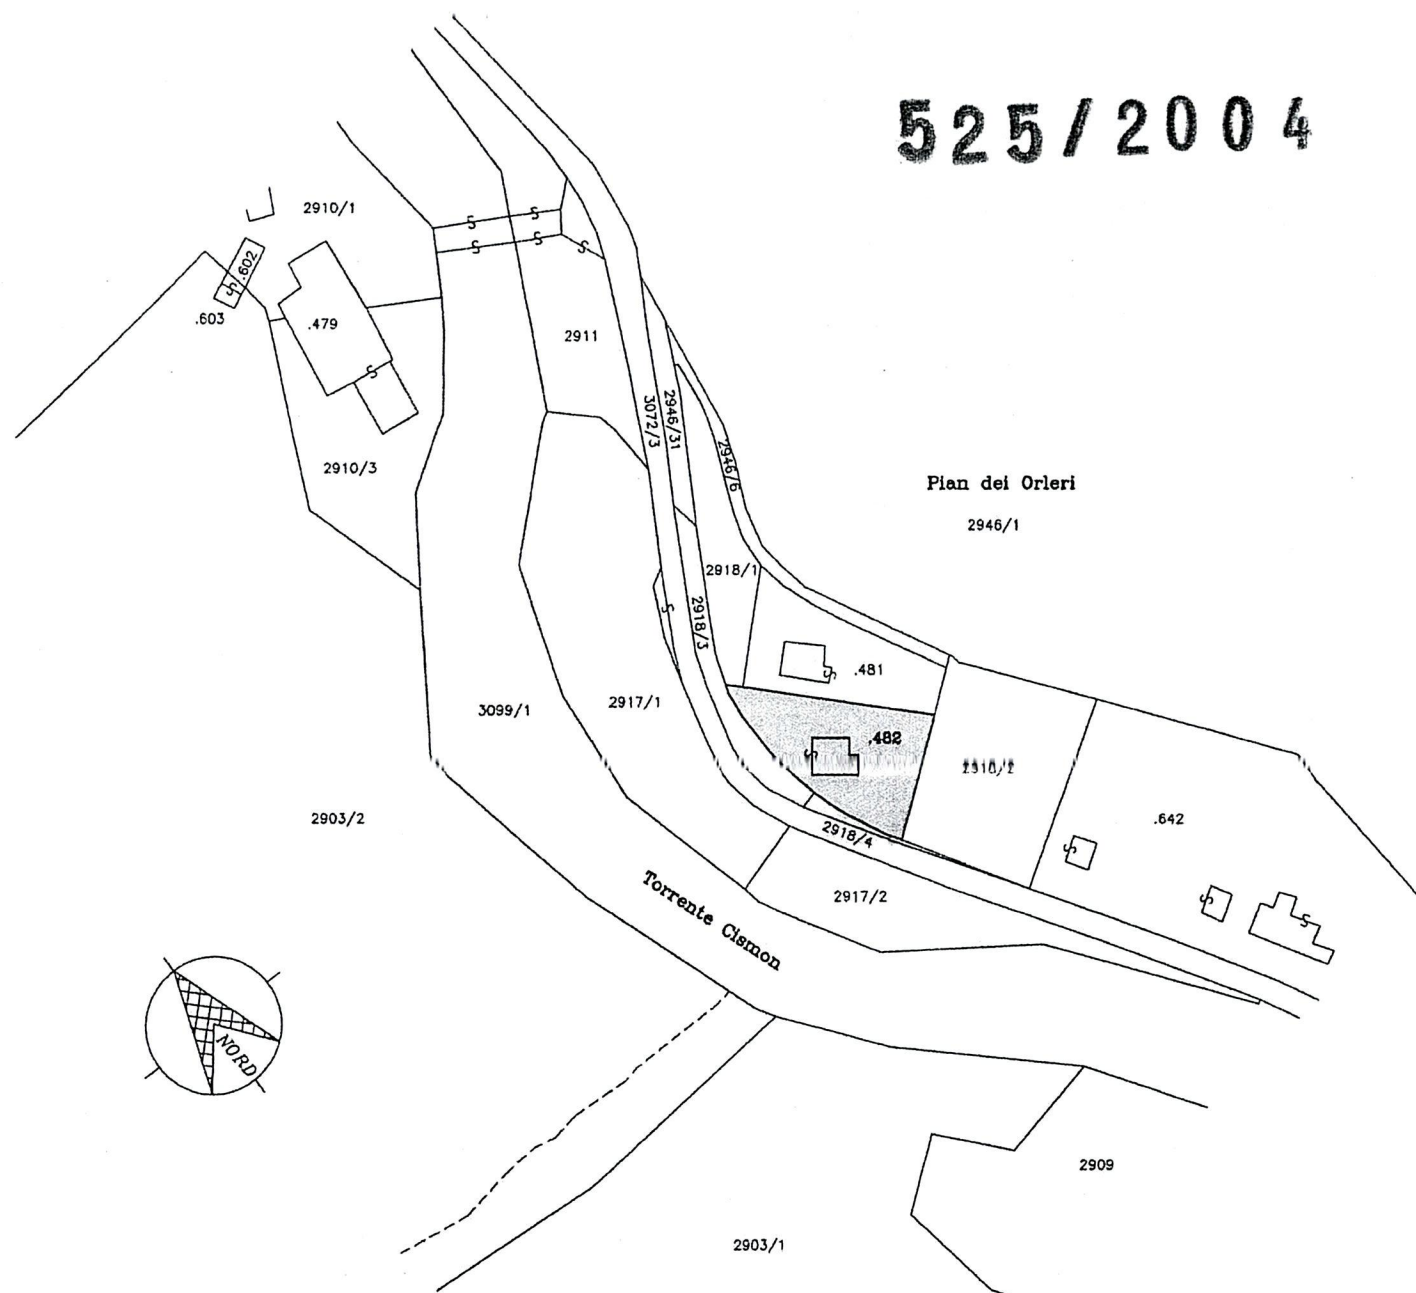


ESTRATTO MAPPA CONFORME ALLE RISULTANZE DELLA MAPPA
DI CONSERVAZIONE MODIFICATA CON TIPO DI FRAZIONAMENTO
DI DATA 01 marzo 2004 nr. 94/2004
F.M. n. 6 Scala 1:2000

TRENTO, 28 giugno 2004
DA RILIEVO IN CONFORMITA'
ALLO STATO REALE
IL TECNICO




PIANTA PIANO TERRA

Scala 1:200

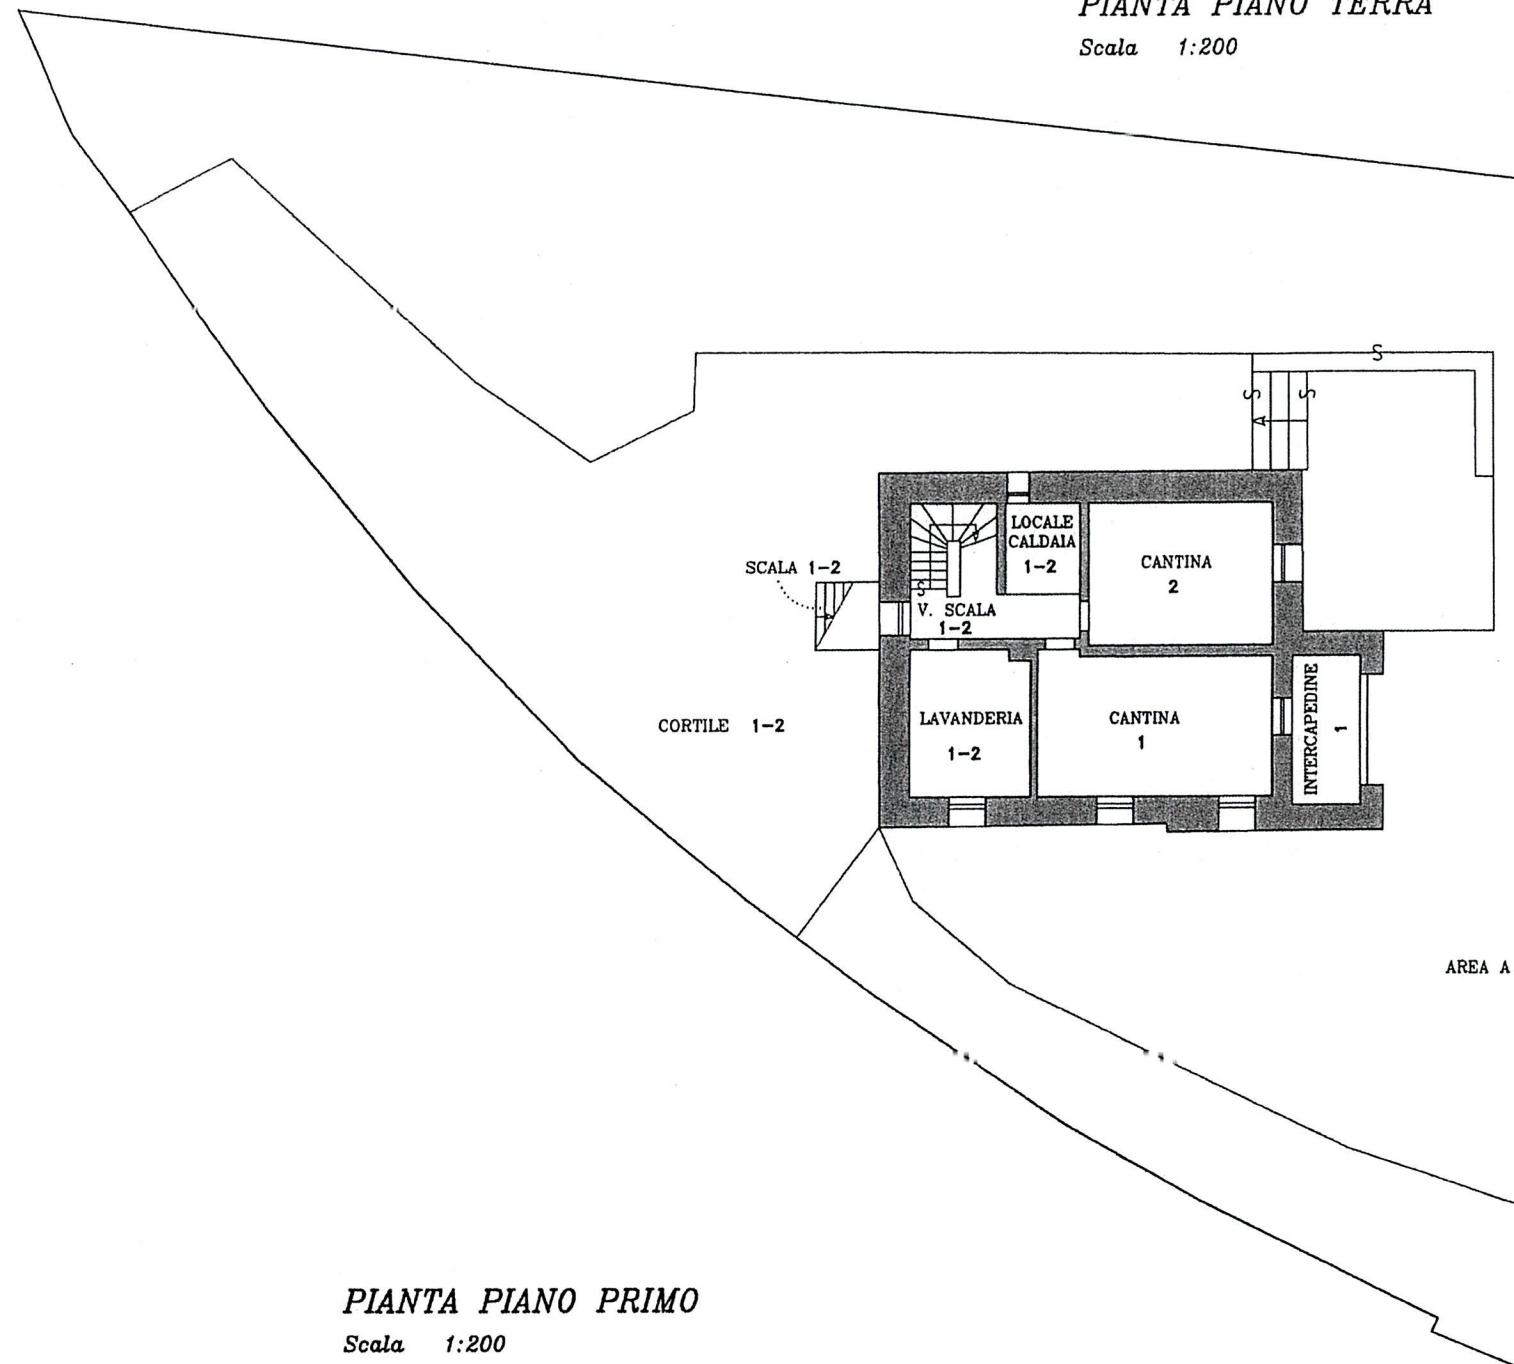


PIANTA PIANO PRIMO

Scala 1:200

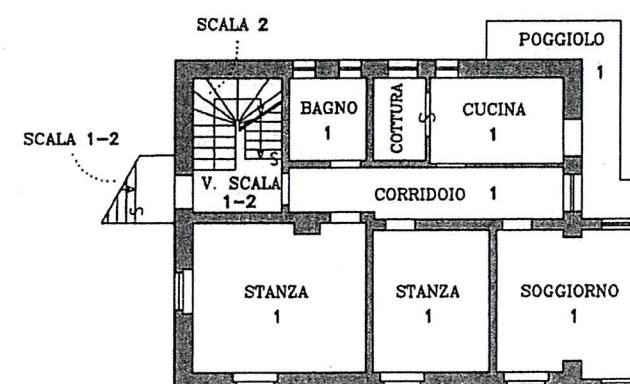


PIANTA PIANO TERRA

Scala 1:200

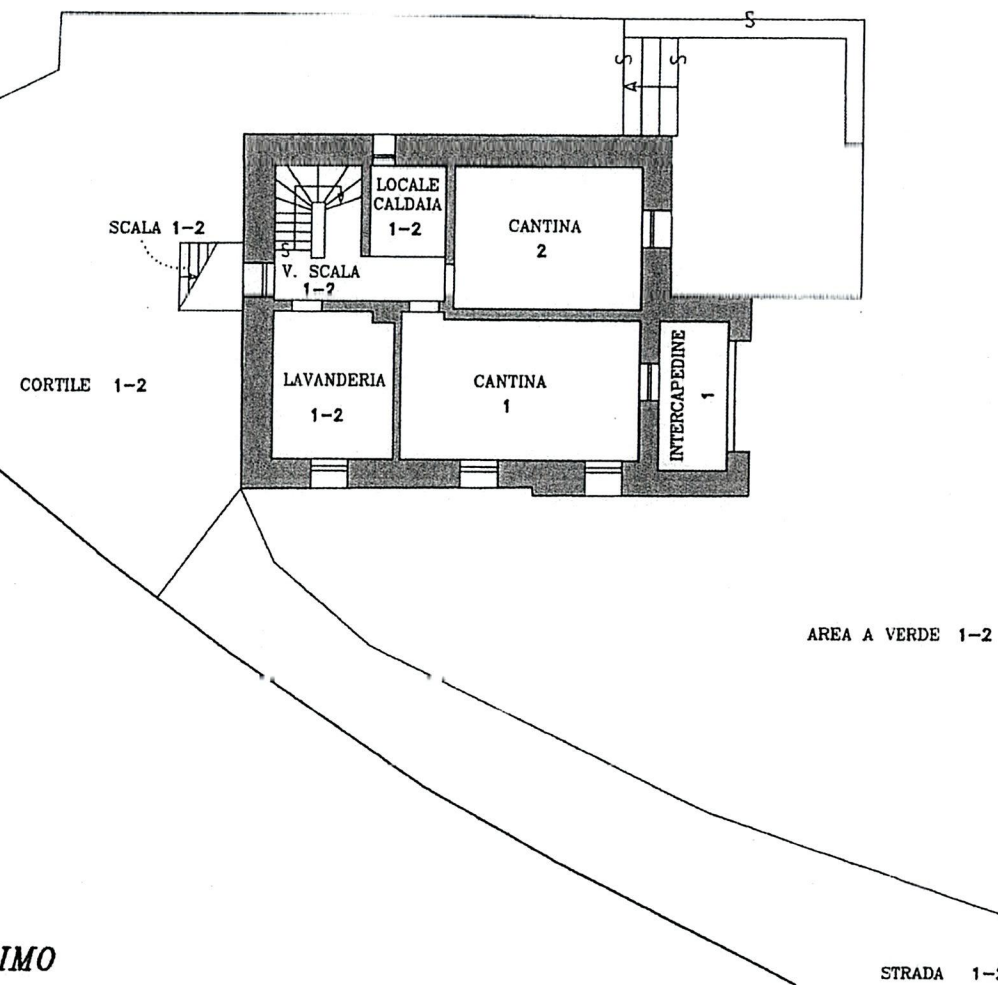


PIANTA PIANO SECONDO

Scala 1:200

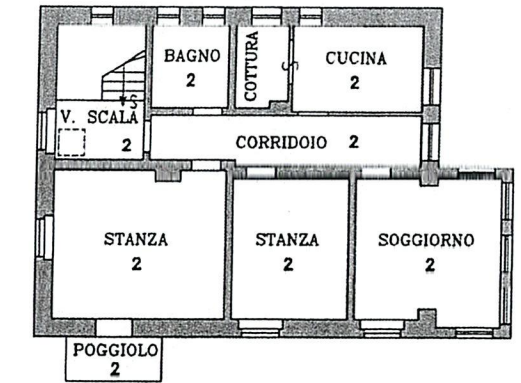


PIANTA PIANO TERZO (SOTTOTETTO)

Scala 1:200

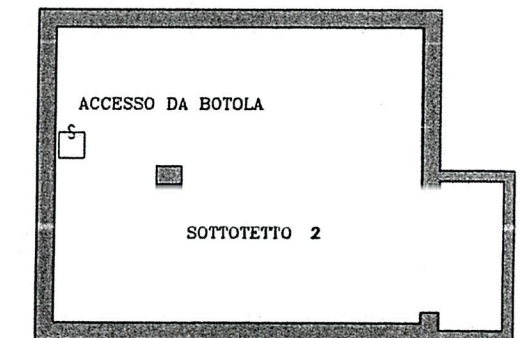

PIANTA PIANO PRIMO

Scala 1:200

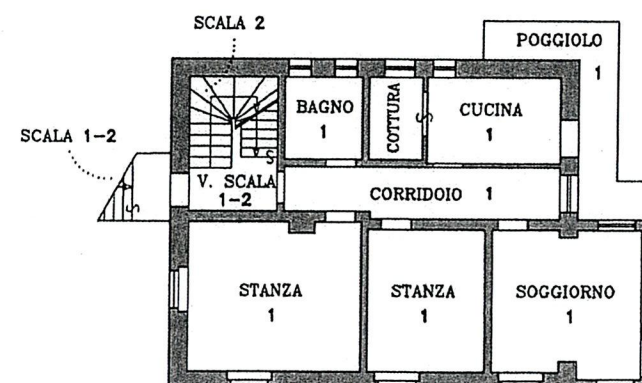

PIANTA COPERTURA

Scala 1:200

