



PIANTA PIANO TERRA

Scala 1:200

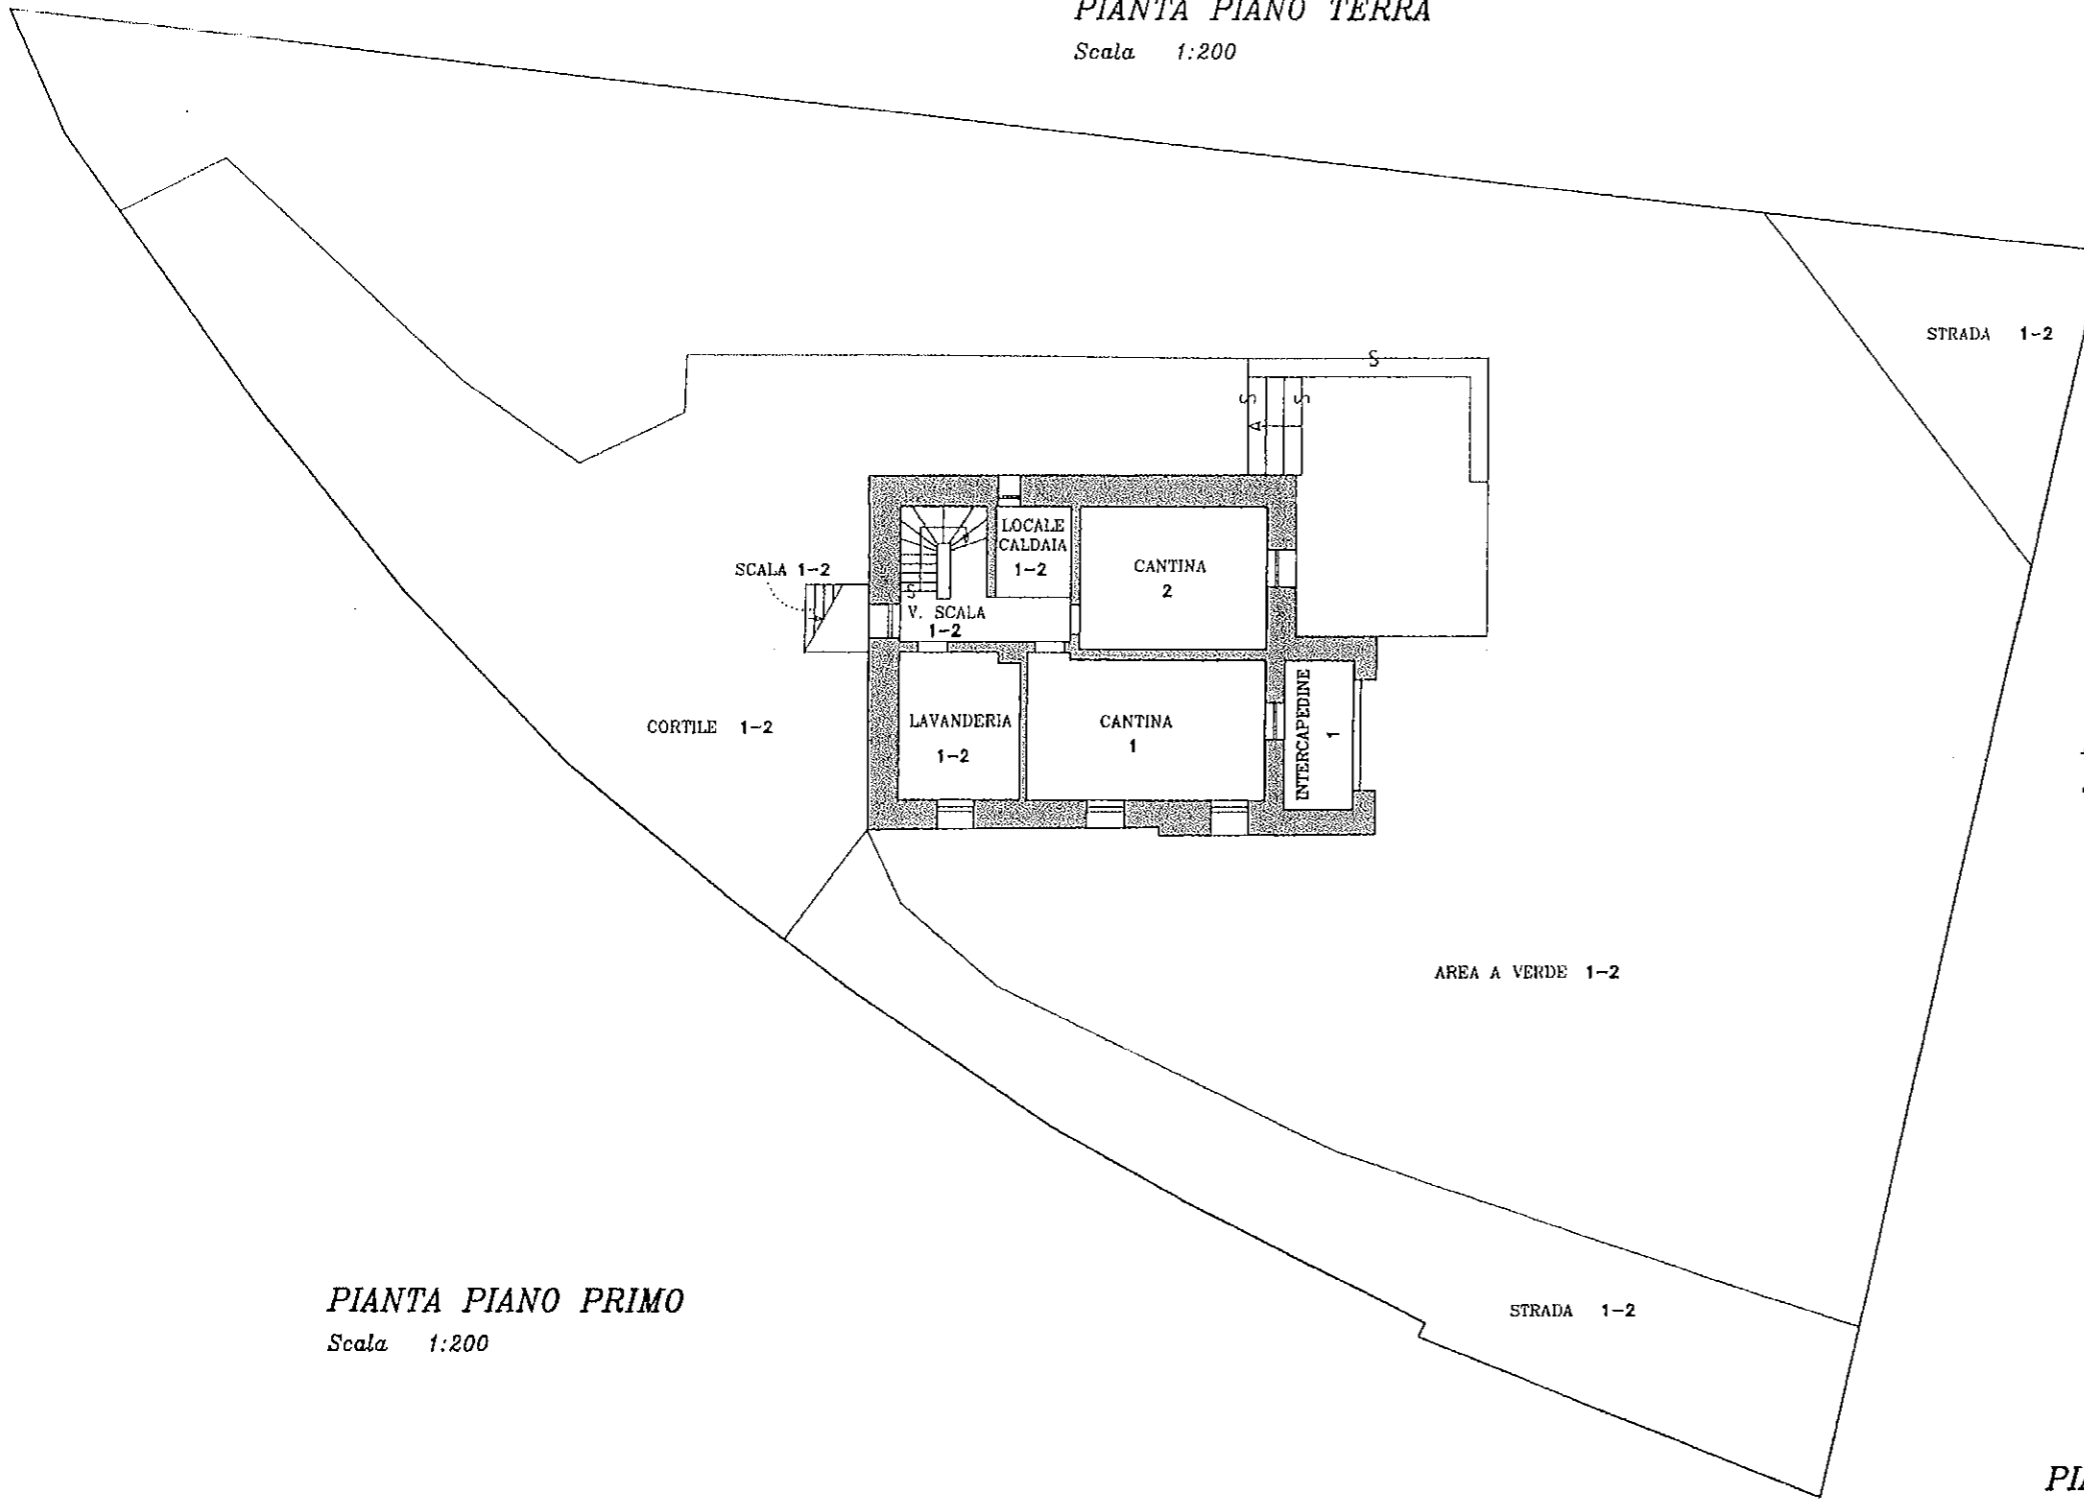


PIANTA PIANO SECONDO

Scala 1:200

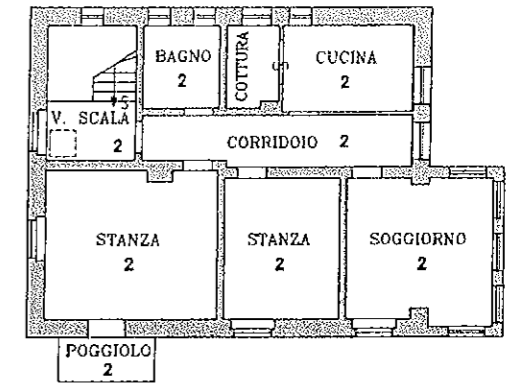


PIANTA PIANO TERZO (SOTTOTETTO)

Scala 1:200

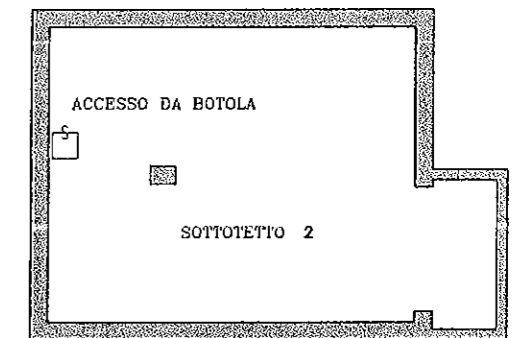

PIANTA PIANO PRIMO

Scala 1:200

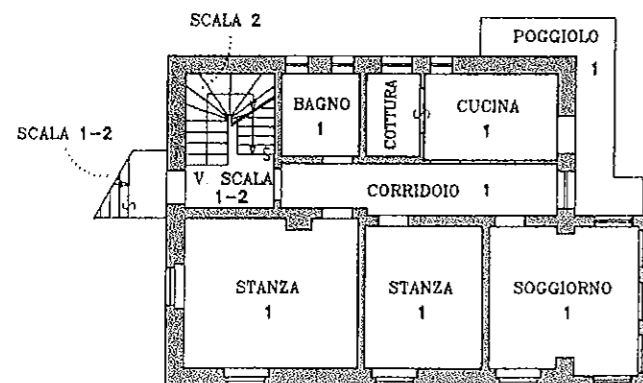

PIANTA COPERTURA

Scala 1:200

