


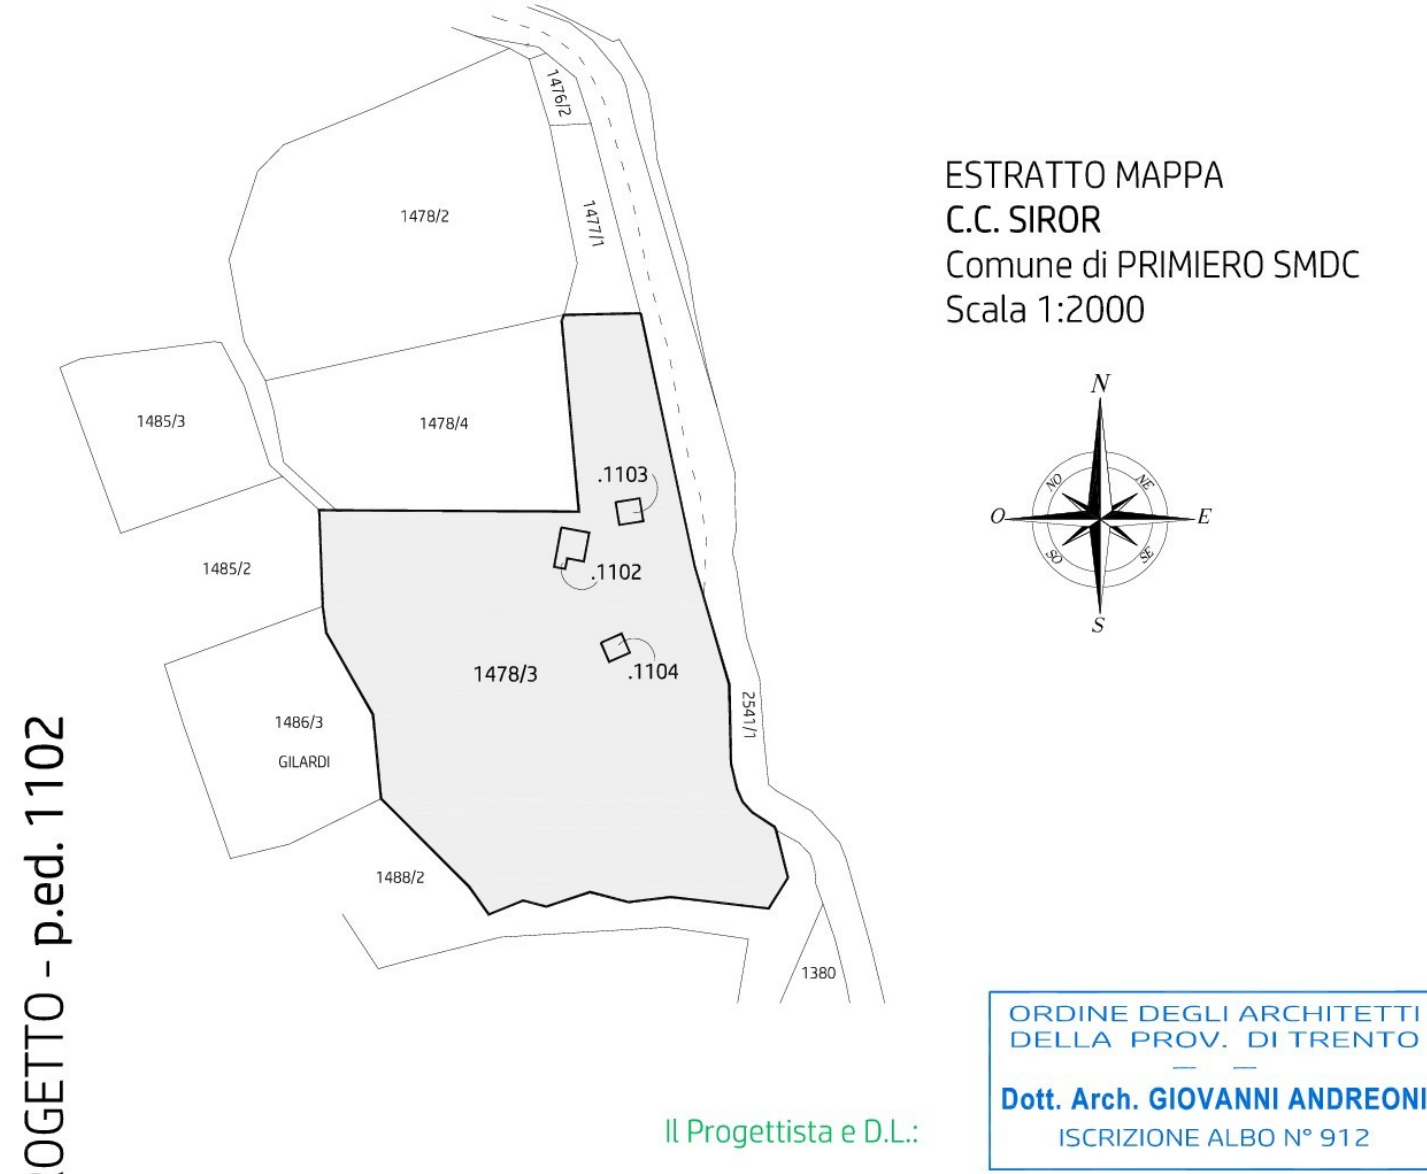

Il Committente:

AREA OMOGENEA SIR 03 - Edificio n. 033

Studio Andreoni - Fiera di Primiero

Progetto

RISANAMENTO CONSERVATIVO
CON CAMBIO D'USO DELLA P.ed. 1102
in località "Gilardi" in C.C. Siror
nel Comune di Primiero San Martino di Castrozza

c.c.	SIROR	Committente	Scala	1:50
p.f.	1478/3	Sig.ra ANTONELLA BRUNET	data	LUGLIO 2026
p.ed.	1102-1103-1104		disegno n°	26 - 15
Opp.				

E' VIETATA A TERMINI DI LEGGE LA RIPRODUZIONE E LA DIFFUSIONE DEL PRESENTE DISEGNO DI PROGETTO DELLO STUDIO DI ARCHITETTURA.

SCHEDA M.T.

AREA OMOGENEA SIR 03
EDIFICIO N. 033
FUOCO 3.2.1
STALLA 1.1.8
FIENILE 1.1.1
PORTA 2.1
FINESTRA 2.3 - 1.1

