


STATO DI PROGETTO - p.ed. 1103

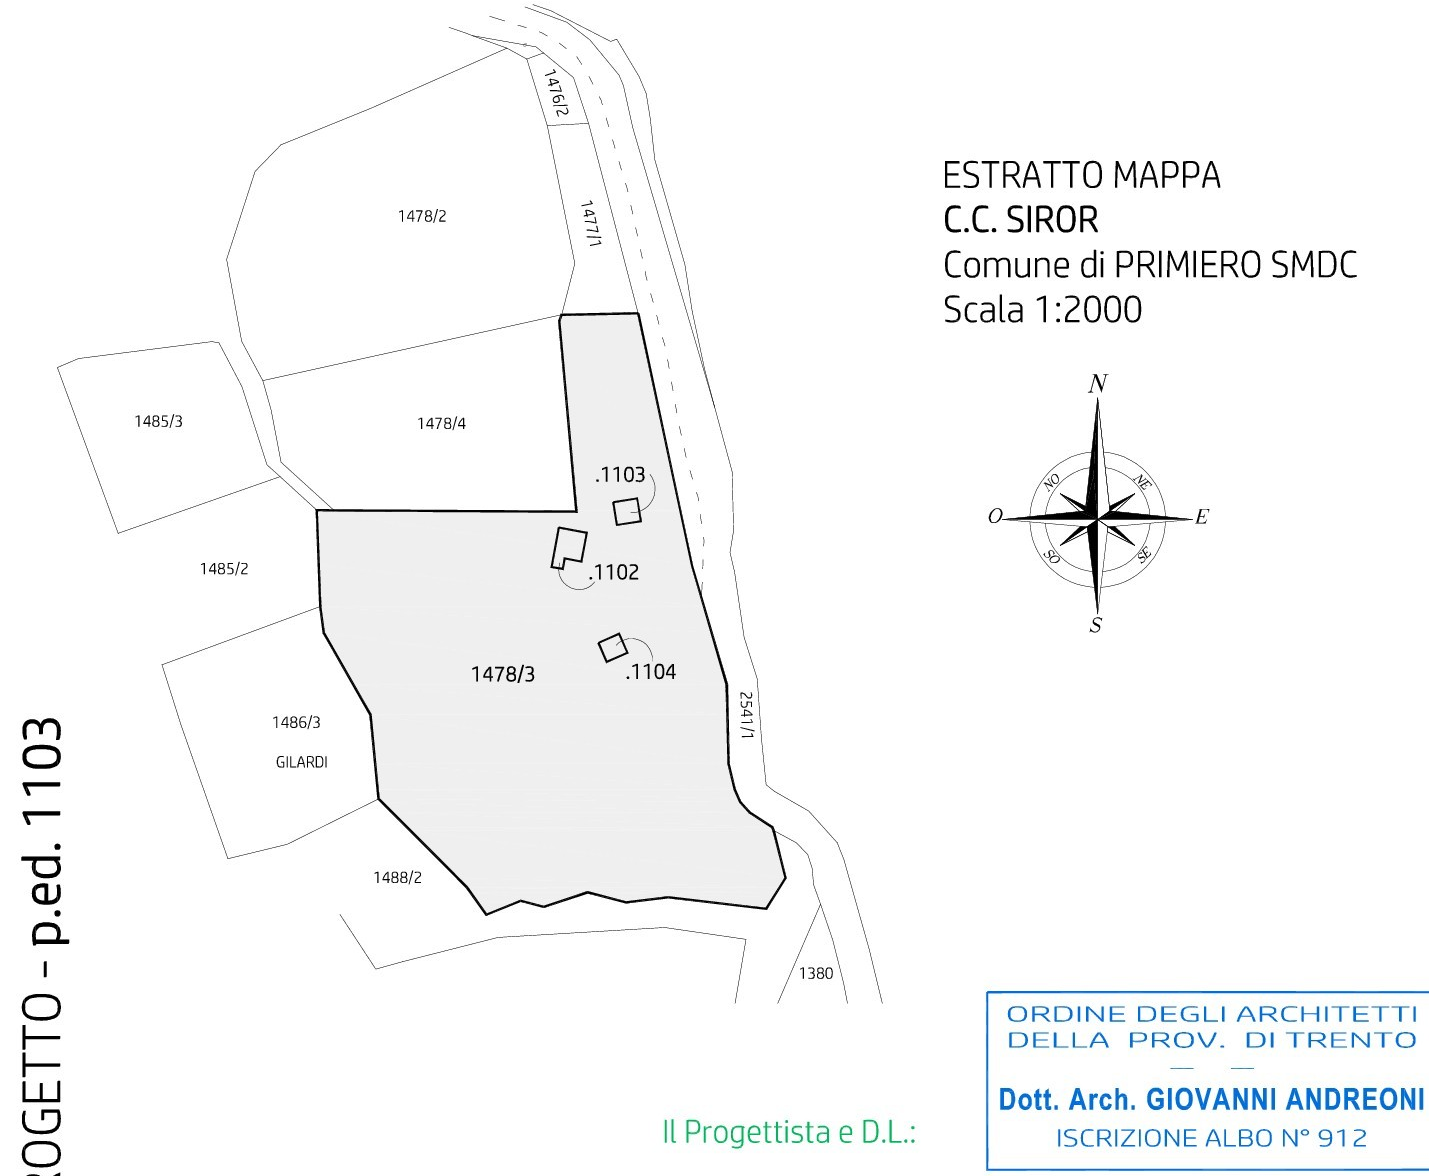

Il Committente:
Studio Andreoni - Fiera di Primiero

AREA OMOGENEA SIR 03 - Edificio n. 034

Progetto
**RISANAMENTO CONSERVATIVO
CON CAMBIO D'USO DELLA P.ed. 1103**
in località "Gilardi" in C.C. Siror
nel Comune di Primiero San Martino di Castrozza

c.c.	SIROR	Committente	scala	1:50
p.f.	1478/3	Sig.ra ANTONELLA BRUNET	data	LUGLIO 2026
p.ed.	1102-1103-1104	Ogg.	disegno n°	26 - 15


E' VIETATA A TERMINI DI LEGGE LA RIPRODUZIONE E LA DIFFUSIONE DEL PRESENTE DISEGNO DI PROPRIETA' DELLO STUDIO DI ARCHITETTURA.

SCHEDA M.T.


AREA OMOGENEA SIR 03 EDIFICIO N. 034
FUOCO 1.3.5 RITONDA 1.1 PORTA 2.1 FINESTRA 2.3

STATO DI PROGETTO - p.ed. 1103


- elaborato in scala 1:50 -

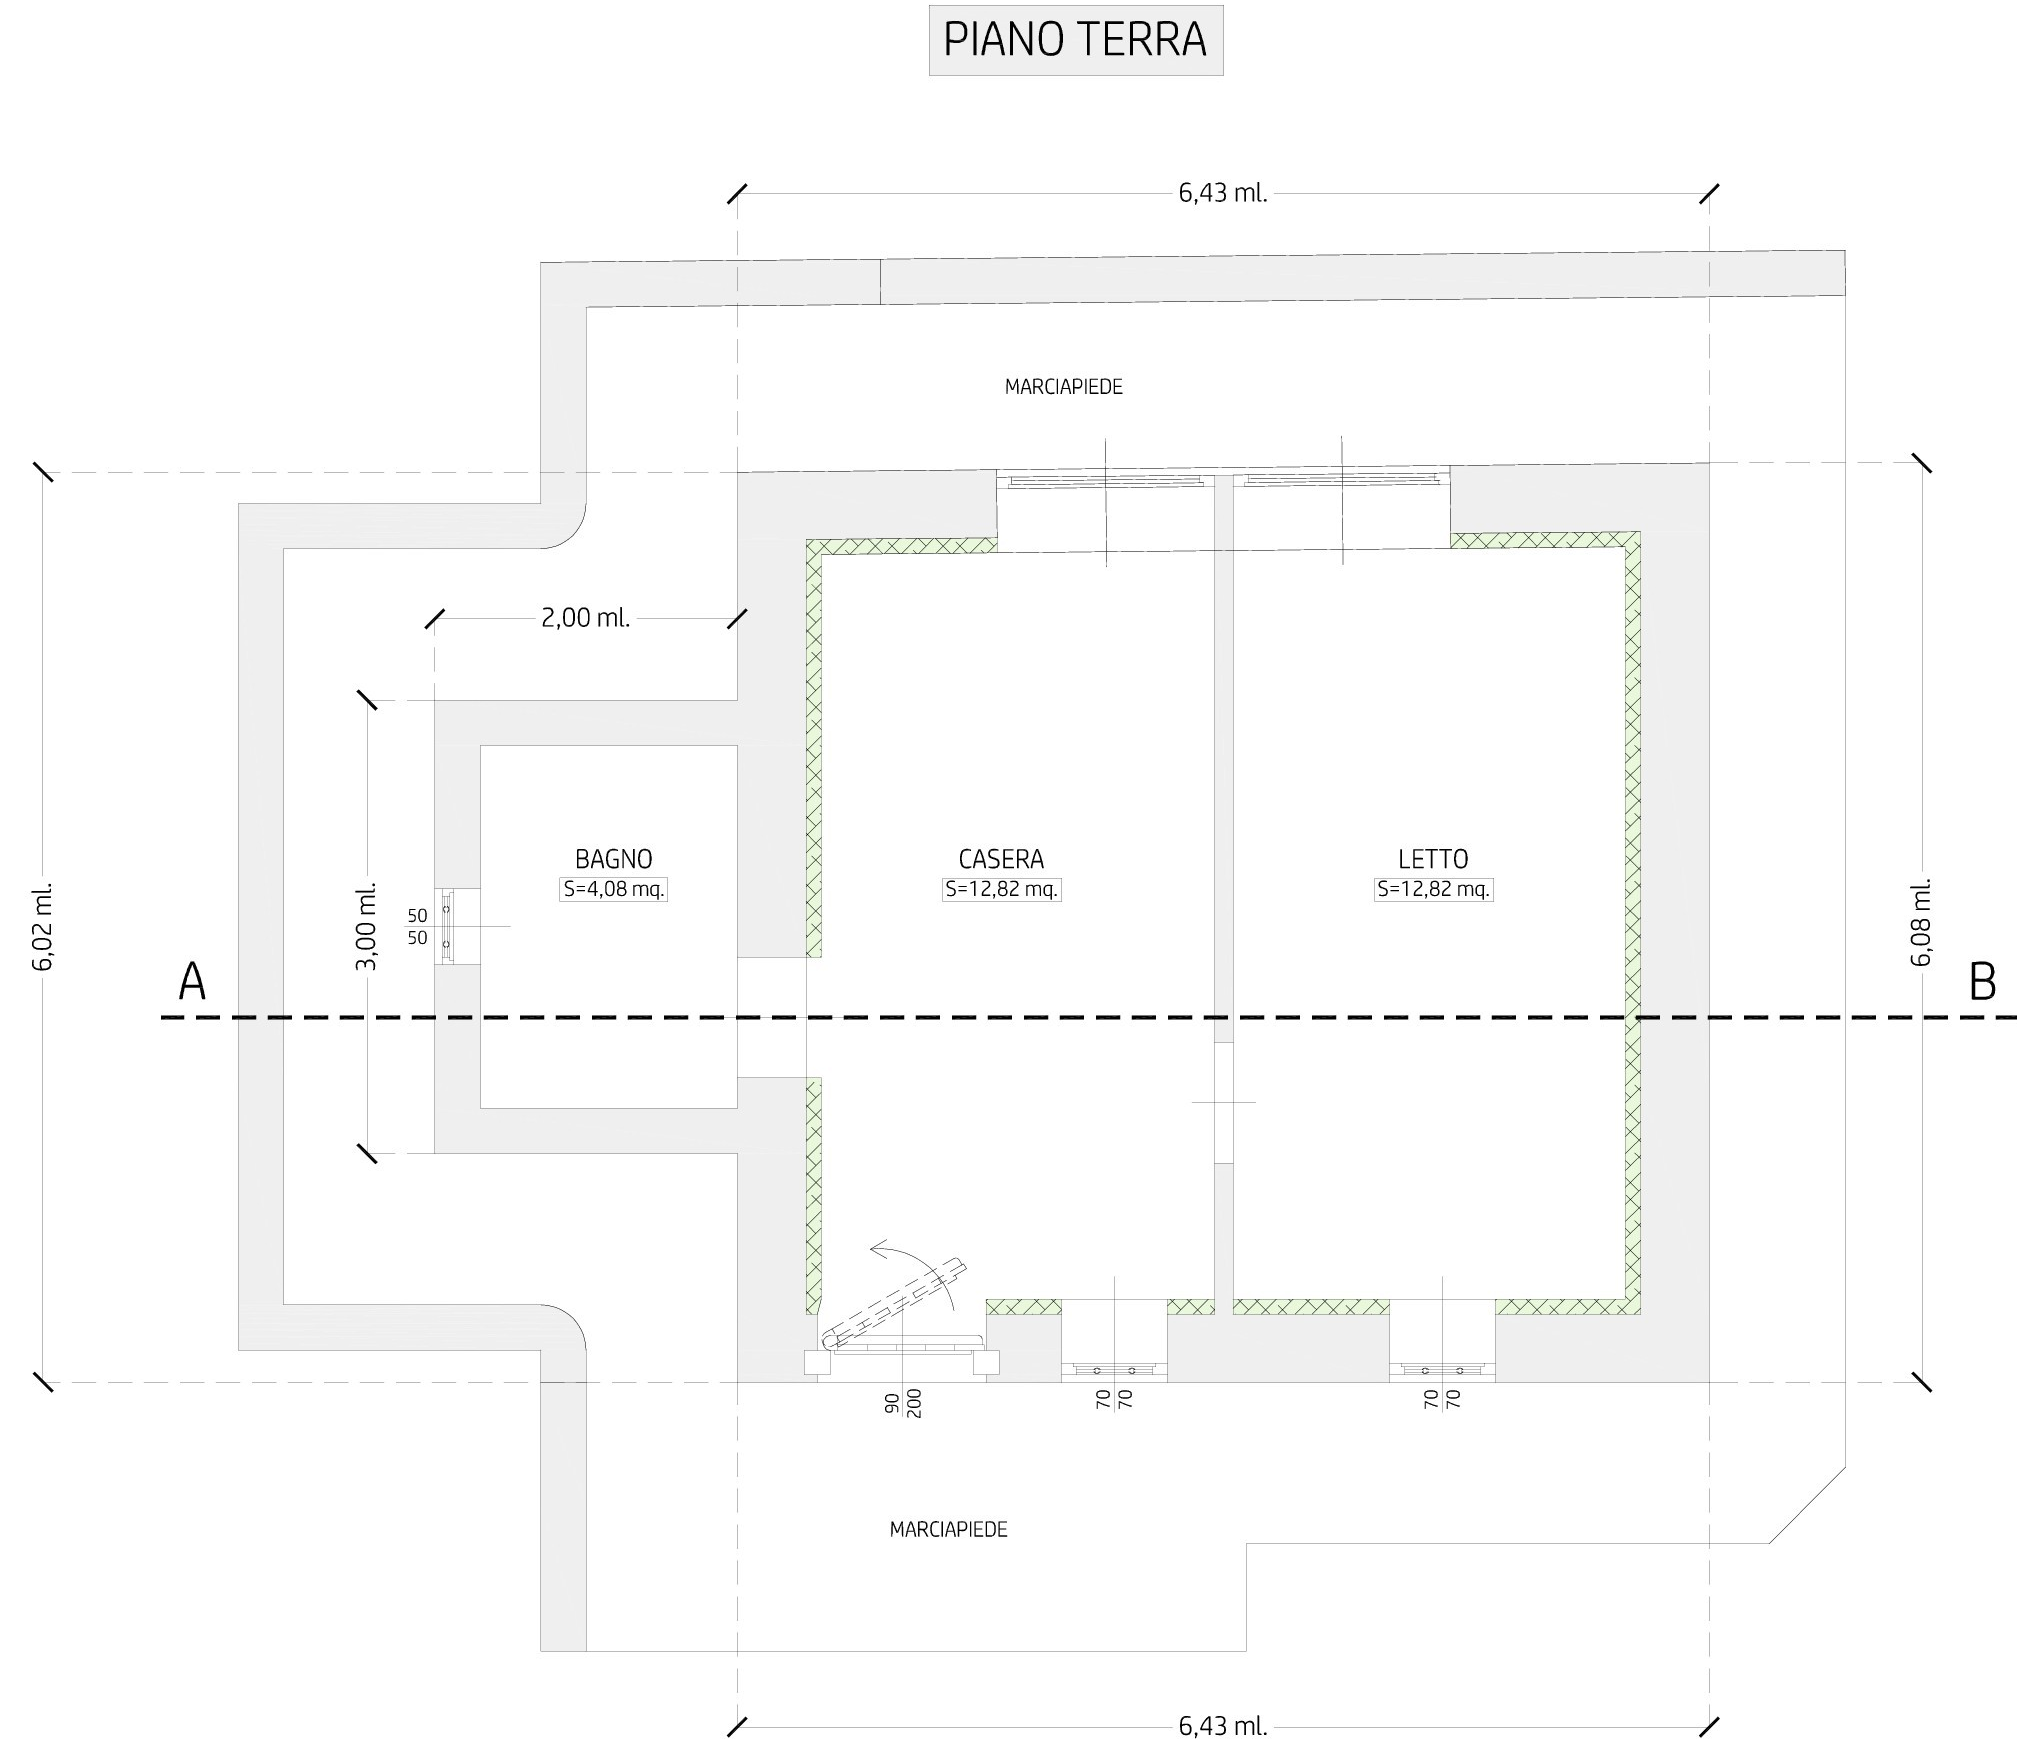


SEZIONE A - B

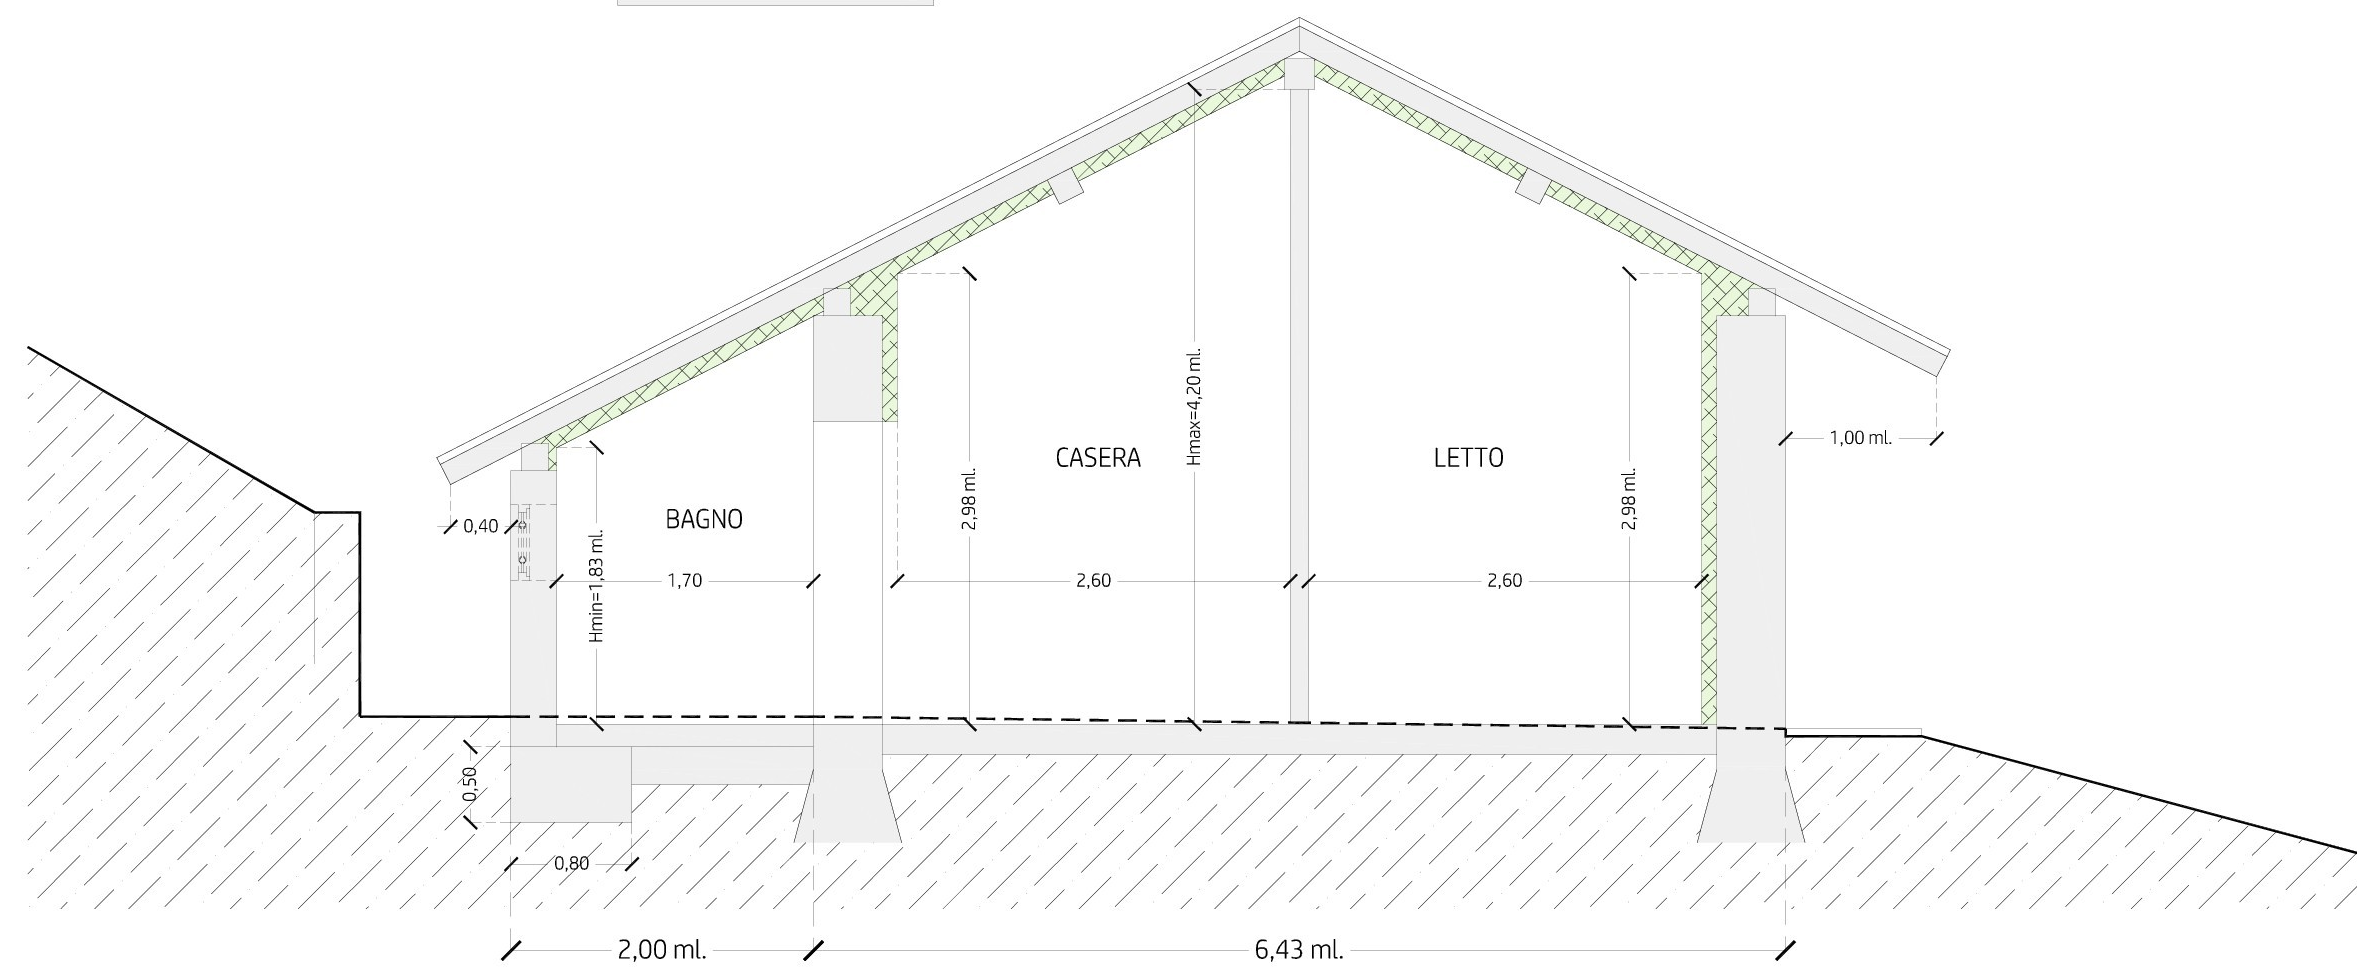


PROSPETTO NORD

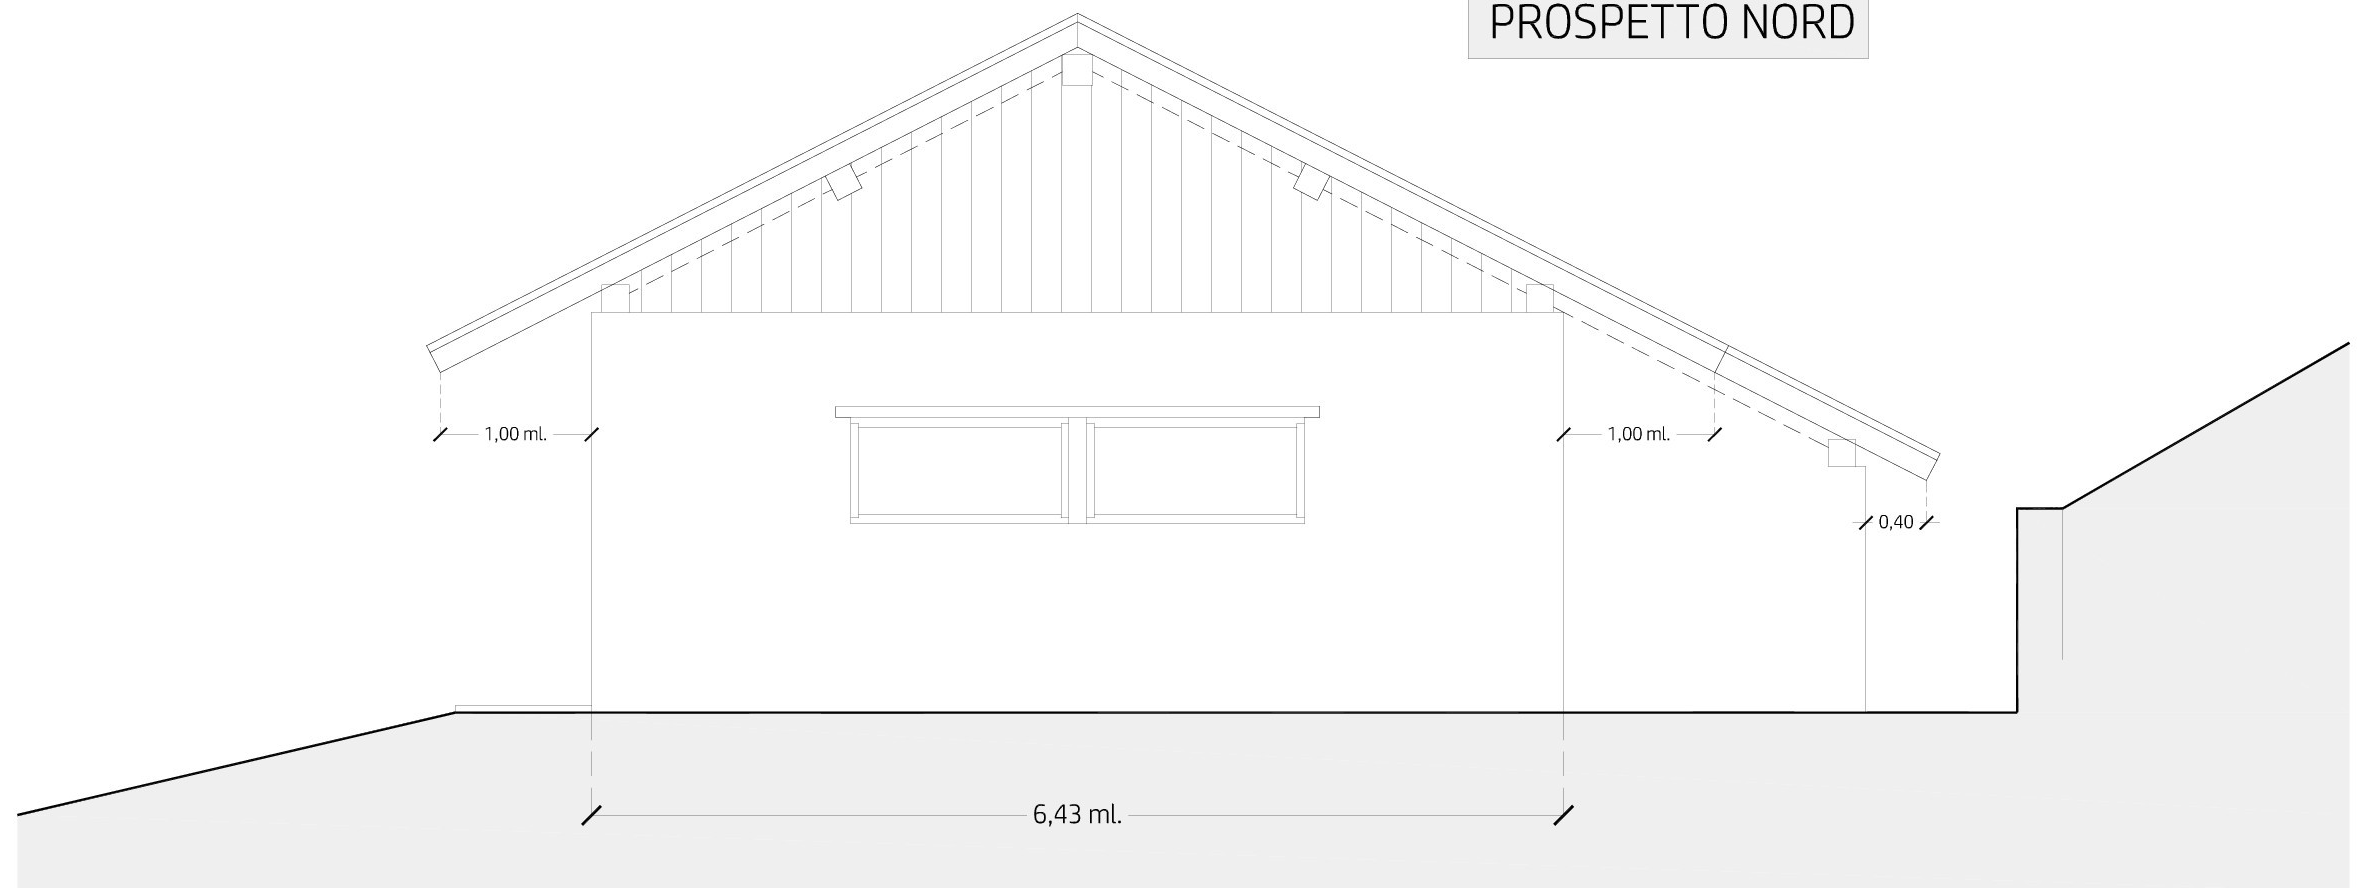


PIANTA COPERTURA

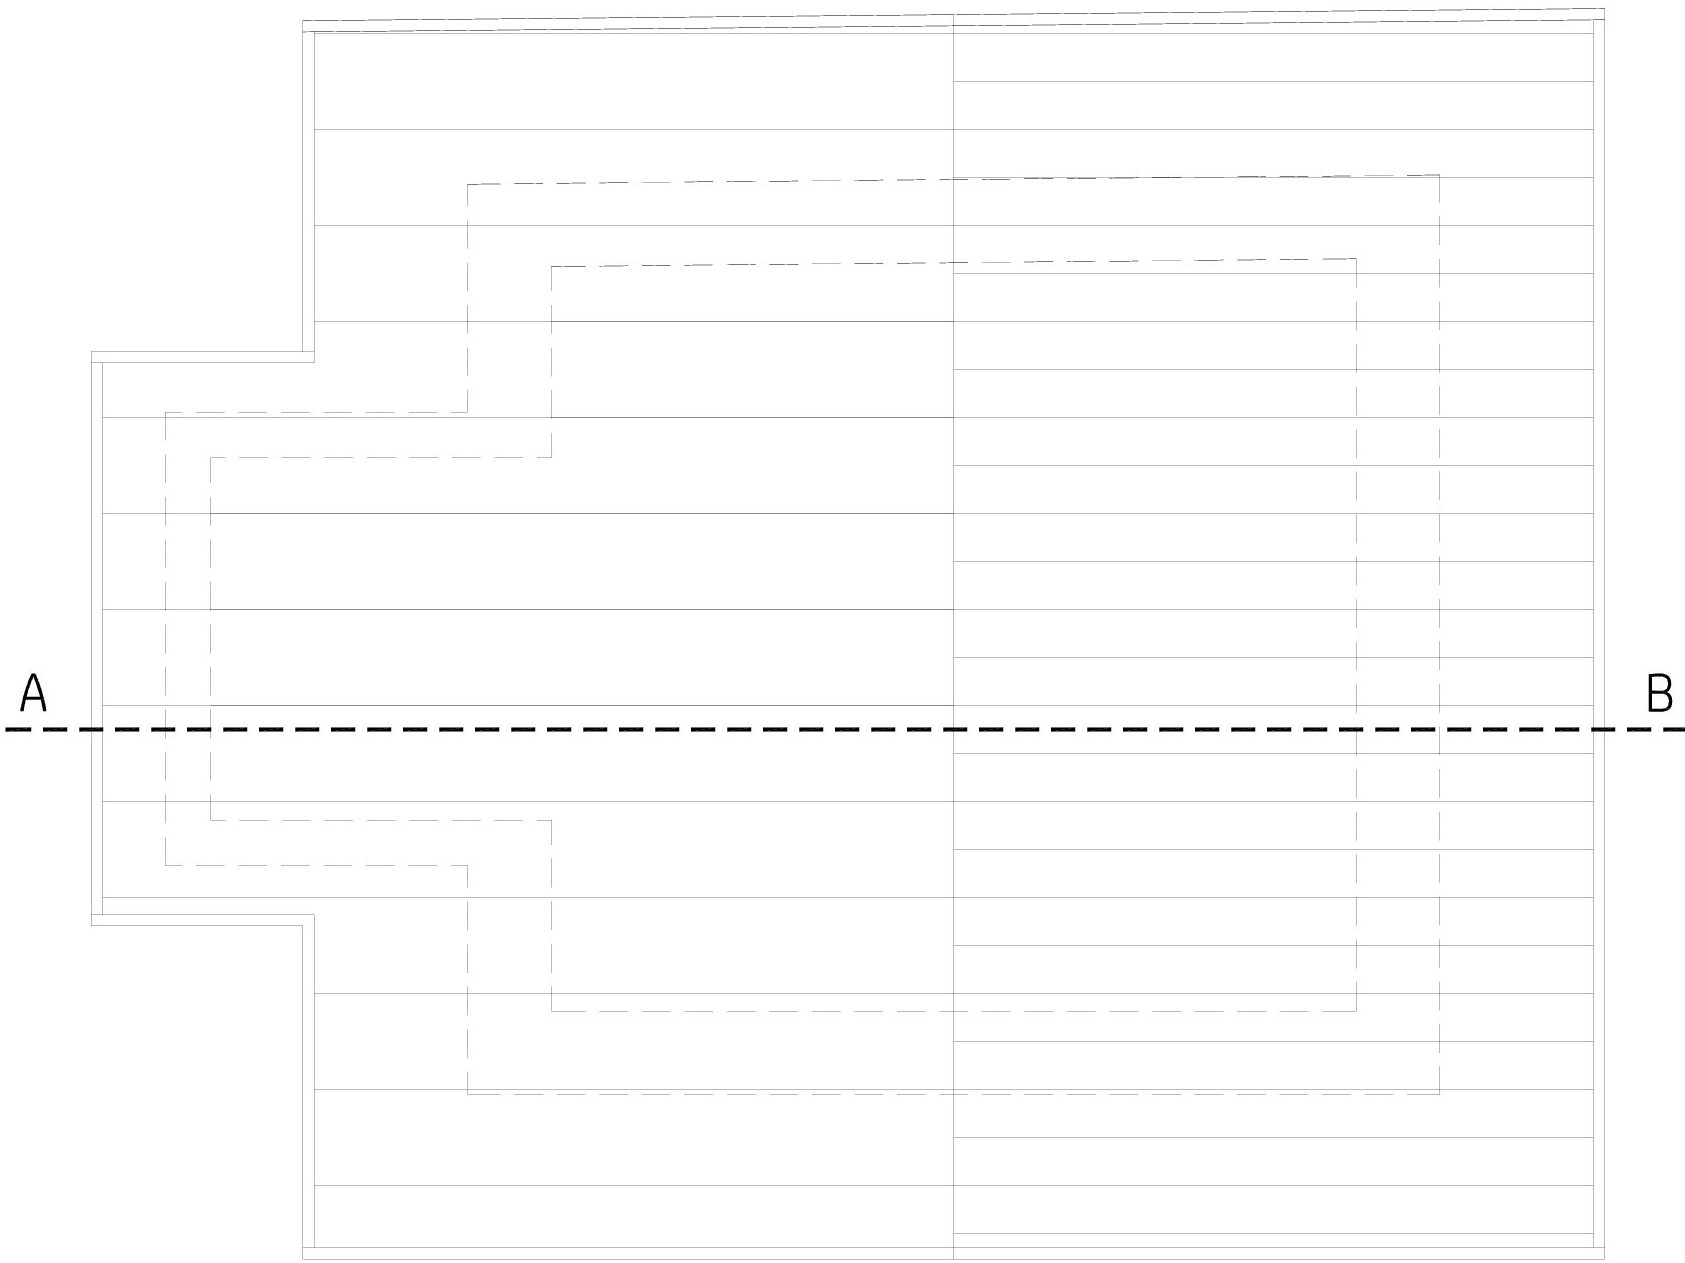

PROSPETTO OVEST

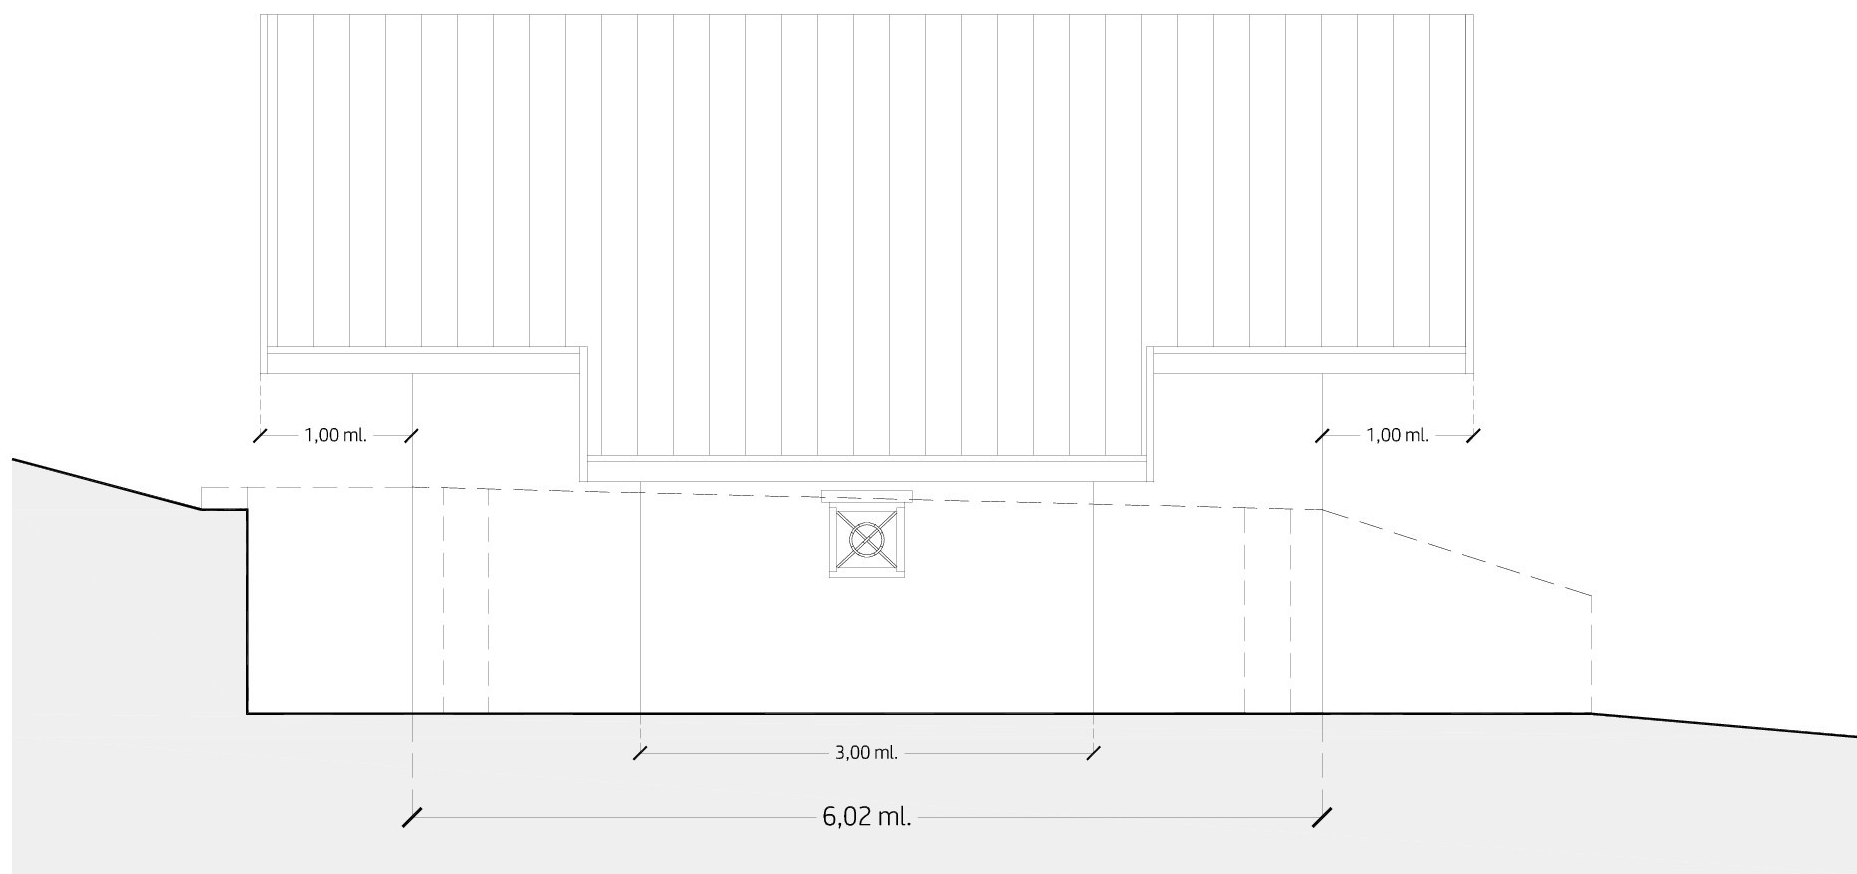

PROSPETTO SUD

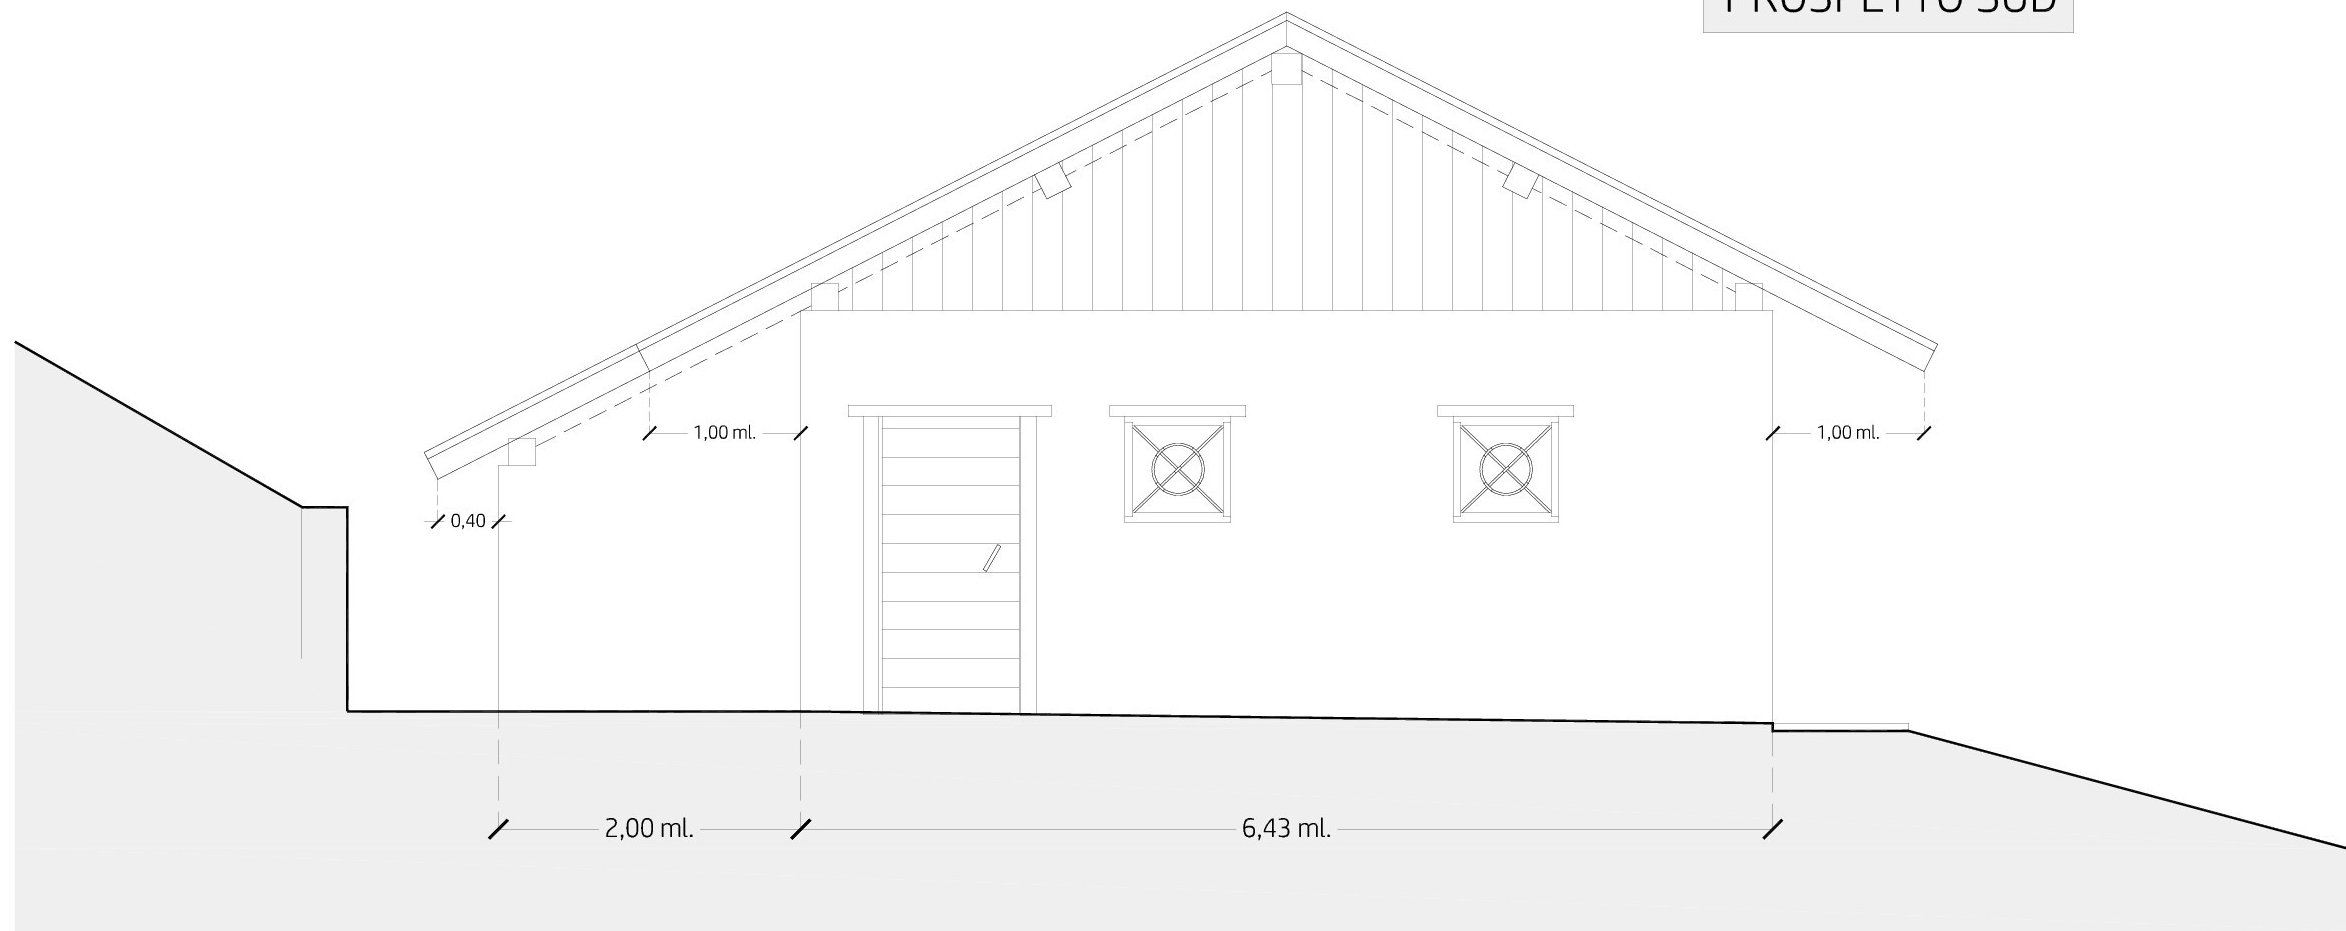

PROSPETTO EST

