



REGIONE AUTONOMA TRENINO-ALTO ADIGE
(D.P.R. 31 luglio 1978, n. 569)

NUOVO CATASTO EDILIZIO URBANO
(R. Decreto Legge 13 aprile 1939, n. 652)

Mod. Am (C.E.U.)

N. d'ord. 1
N. fogli 1

Planimetria (*) dell'immobile situato nel Comune di SIROR Via LOC. SPINEDOLI N.
allegata alla dichiarazione presentata all'Ufficio catasto di FIERA DI PRIMERO Ufficio tavolare di FIERA DI PRIMERO
C.C. SIROR F.M. 38 P.Ed. 297/10 Sub. P.T. 311 P.M.

Rilievo (*) in conformità allo stato reale


Compilato dal dott.for. SCALET MARIO
(Titolo, Nome e Cognome del Tecnico)
Iscritto all'Albo Agronomi e Forestali della Prov. di Trento
Data 25 novembre 1999 Timbro e firma Scilet

SPAZIO RISERVATO ALL'UFFICIO CATASTO


Subalterni controllati in data
Il Tecnico Catastale
Mod. 97 n. P.C. imp. Cat. Cl.




ESTRATTO MAPPA 1 : 2.880

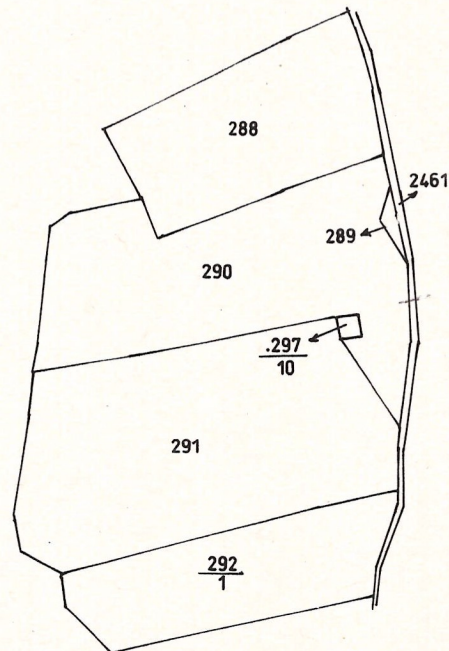

PIANOTERRA H=1.80

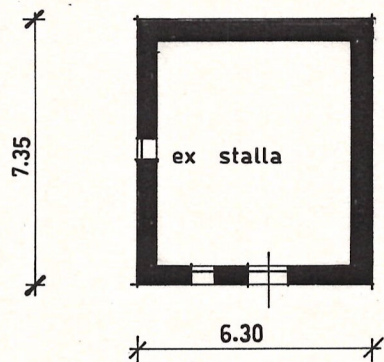

PIANO PRIMO Hm=2.50

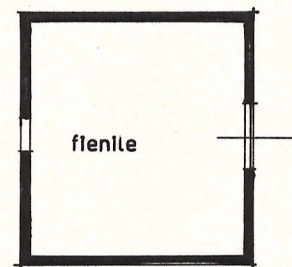

SCALA 1: 200

(*) Indicare le principali misure esterne