


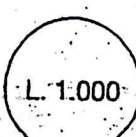

REGIONE TRENTINO-ALTO ADIGE
(D.P.R. 31 luglio 1978, n. 569)
NUOVO CATASTO EDILIZIO URBANO
(R. Decreto Legge 13 aprile 1939, n. 652)



Mod. Am (C.E.U.)

N. d'ord.

N. fogli

Planimetria (*) dell'immobile situato nel Comune di IMER Via MAS N. 9
allegata alla dichiarazione presentata all'Ufficio catasto di FIERA di PRIMERO Ufficio tavolare di FIERA di PRIMERO
C.C. IMER F.M. 6 P.Ed. 482 Sub. 2 P.T. 1755 P.M.

Rilievo (*) in conformità allo stato reale

Compilato dal Dirigente "ENEL" dott. ing. MARIO RUOL
(Titolo, Nome e Cognome del Tecnico)

Iscritto all'Albo degli ing. n. 692 della Prov. di Venezia

Data 04/1984 Timbro e firma Ordine degli Ingegneri della

Prov. di Venezia

Dott. Ing. MARIO RUOL

Iscrizione albo n. 692

SPAZIO RISERVATO ALL'UFFICIO CATASTO

Subalterni controllati in data


Il Tecnico Catastale

Mod. 97 n. P.C. imp. Cat. Cl.



LIBERO DA RIPULIRE

FAB 2 U.I. 2

estratto di mappa scala 1:2880
com di IMER FG. 6 Ped 482

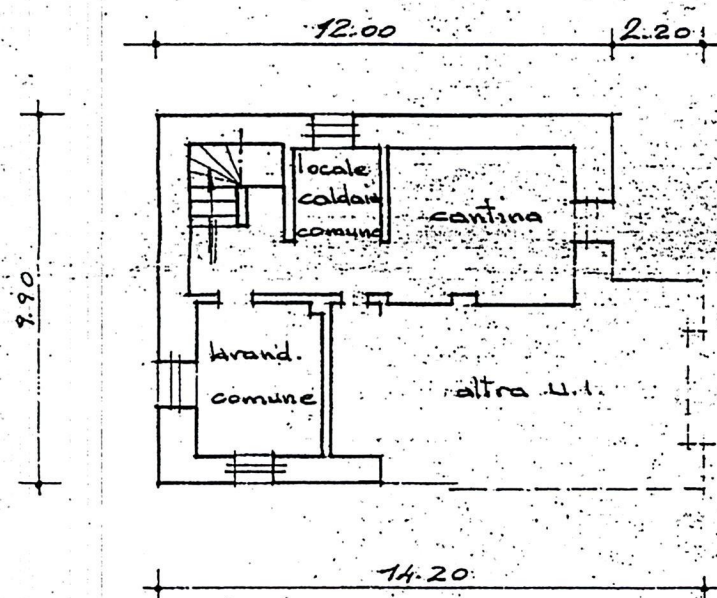

PIANO TERRA (l. 2.55)

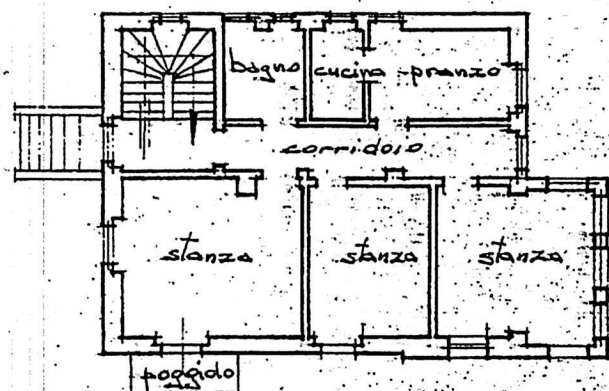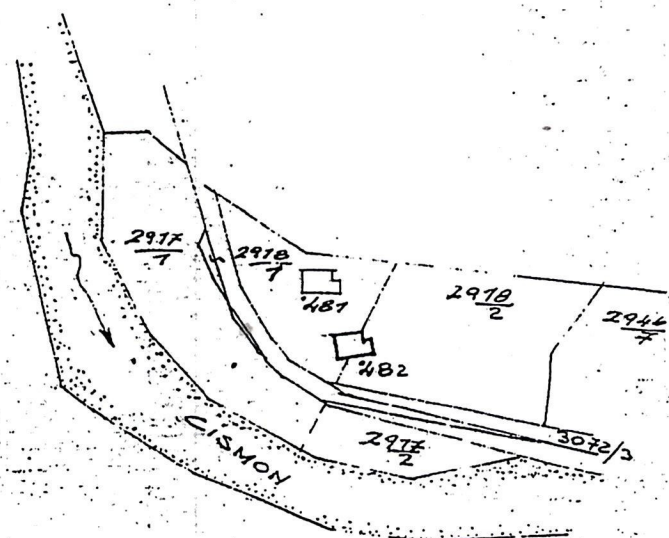

SECONDO PIANO (l. 2.90)

(*) Indicare le principali misure esterne
(*) Indicare le principali misure esterne

