



PROVINCIA AUTONOMA DI TRENTO - SERVIZIO CATASTO
(D.Lgs. 18 maggio 2001 n.280)

CATASTO FABBRICATI
(Legge 28 febbraio 1994, n. 133)

Mod. Am (C.E.U.)

N. d'ord. 1

N. fogli 1

Planimetria (*) dell'immobile situato nel Comune di CASTELLO TESINO Via Loc. Pian dei Fagheri N. -
allegata alla dichiarazione presentata all'Ufficio catasto di BORGO VALSUGANA Ufficio tavolare di BORGO VALSUGANA
C.C. CASTELLO TESINO F.M. 25 P.Ed. 1760 Sub. - P.T. 2499 P.M. -

Rilievo (*) in conformita' allo stato reale

Compilato dal GEOM. GIUSEPPE COSNER

Iscritto all'Albo DEI GEOMETRI della Prov. di TRENTO

Data 06 GIUGNO 2007 Timbro e firma _____



SPAZIO RISERVATO ALL'UFFICIO CATASTO

Subalterni controllati in data _____


Il Tecnico Catastale _____

Mod. 97 n. _____ Cat. _____ Cl. _____

ESTRATTO MAPPA
SCALA 1 : 2000

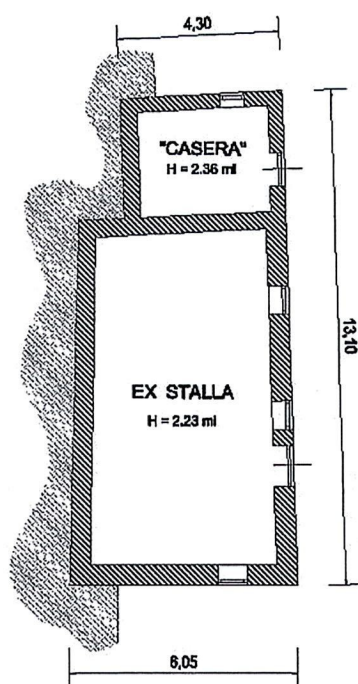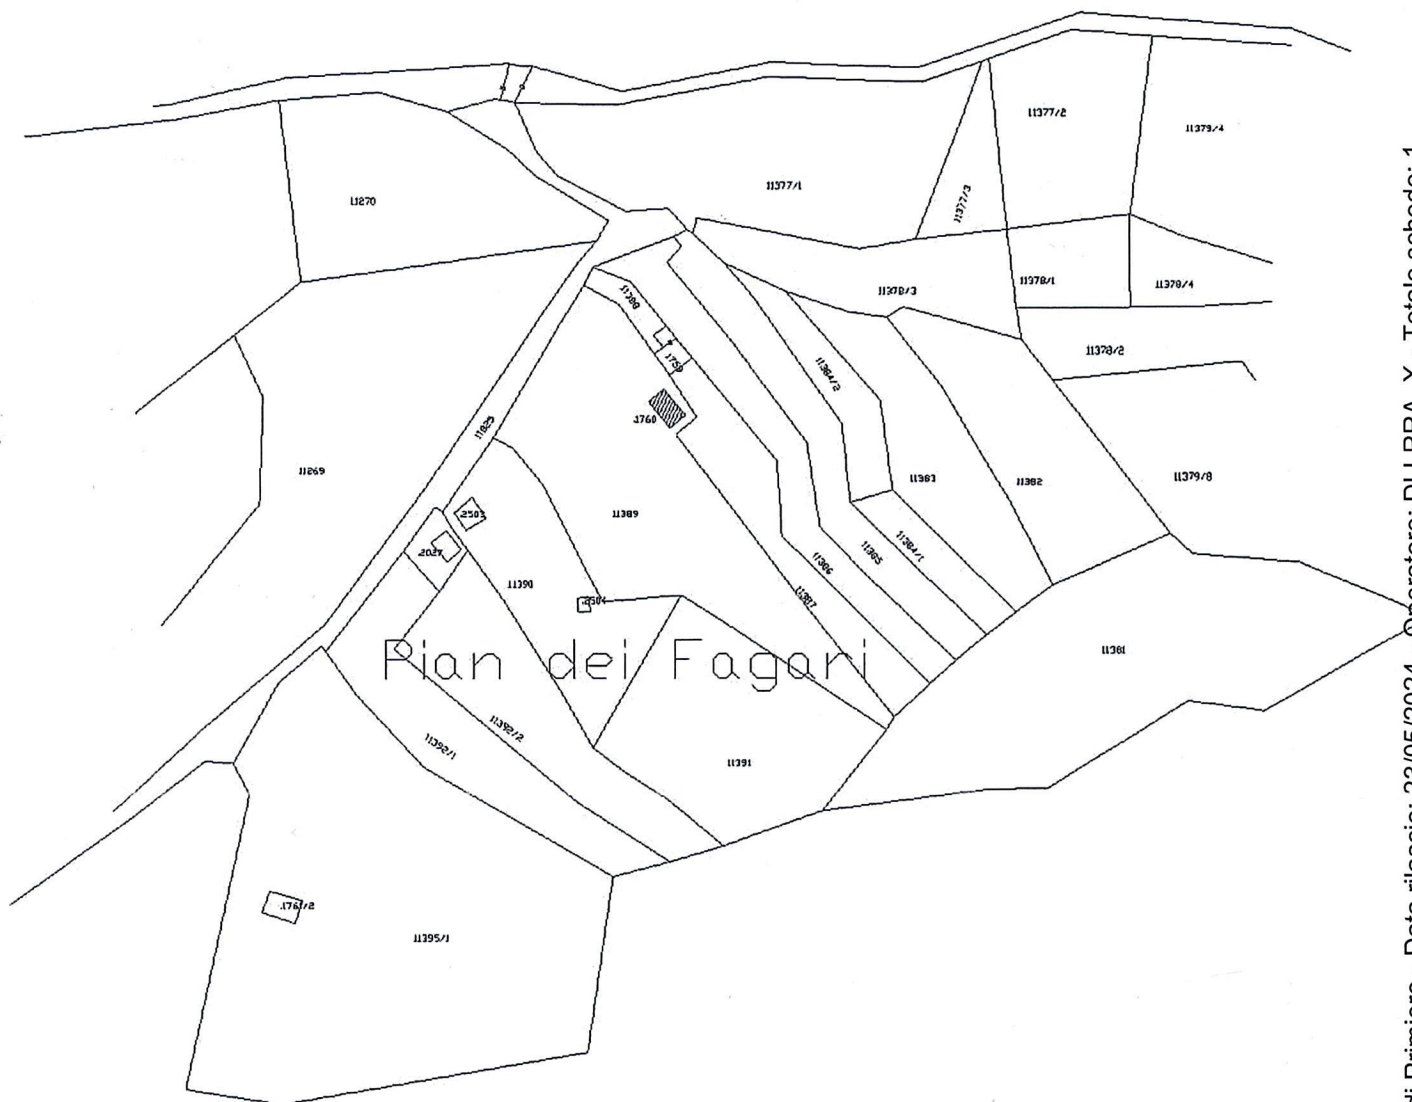


PIANO TERRA H = 2.29 ml

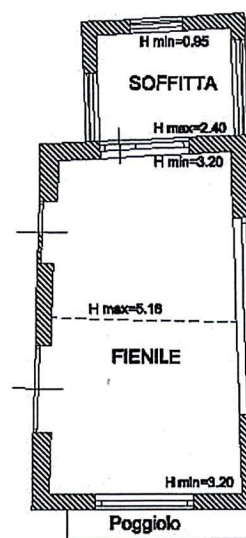

PIANO PRIMO H m = 2.93 ml

(*) Indicare le principali misure esterne

orientamento

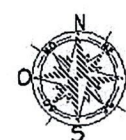

SCALA 1:200

Ufficio del Catasto di Fiera di Primiero - Data rilascio: 23/05/2024 - Operatore: DLLRRA_X - Totale schede: 1
C.C.: 083 - P. ed.: 1760 - Sub.: 1
Prot. 7199.002.2007 - Data pres.: 25-06-2007 - Formato: A3 (297 x 420) - Fatt. scala: 1:1