

L. 1.000

Mod. Am (C.E.U.)

N. d'erd.

N foeli

Planimetria (*) dell'immobile situato nel Comune di TONADICO Via ROMAZZO N. 1
allegata alla dichiarazione presentata all'Ufficio catasto di FIERA DI PRIMIERO Ufficio tavolare di FIERA DI PRIMIERO
C.C. TONADICO I^a parte F.M. 24 P.Ed. 625 Sub. / P.T. 1021 P.M. /

Rilievo (*) in conformità allo stato reale

Compilato dal GEOM. FERRUCCIO ZUGLIANI
(Titolo, Nome e Cognome del Tecnico)
Iscritto all'Albo DEL GEOMETRI della Prov. di TRENTO
Data APRILE 1987 Timbro e firma 

SPAZIO RISERVATO ALL'UFFICIO CATASTO


Subalterni controllati in data 20/6/88

Il Tecnico Catastale


Mod. 97 n. 1146/87 = C imp. 264 Cat. 1/5 Cl.

ESTRATTO MAPPA
1/22880


PIANO TERRA
H = 260

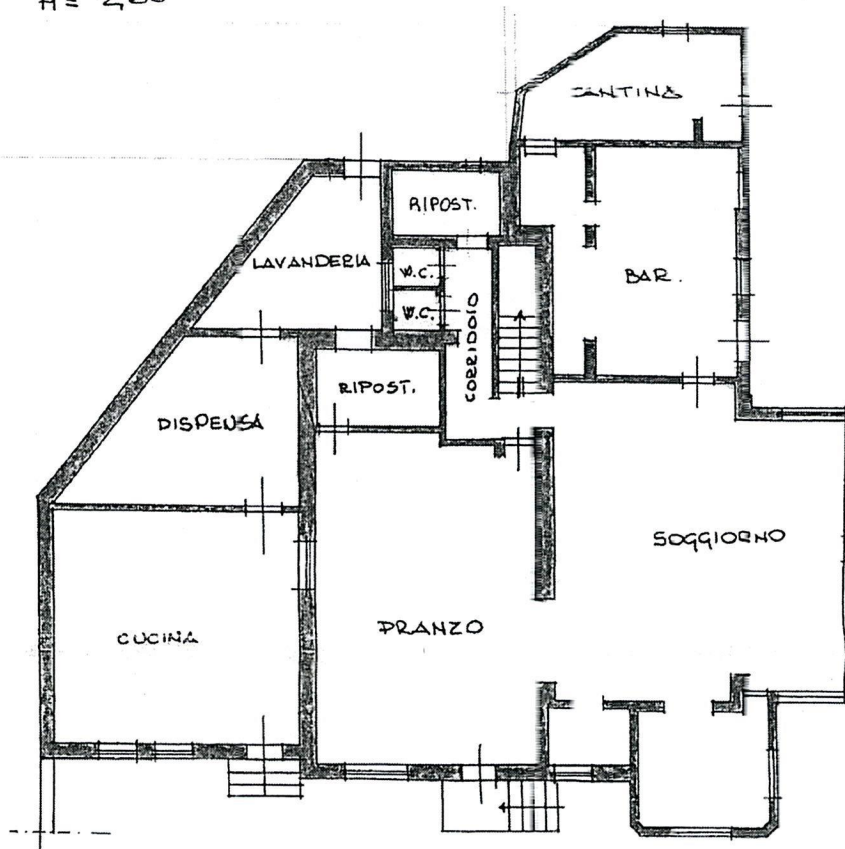

PIANO PRIMO
H = 2,50

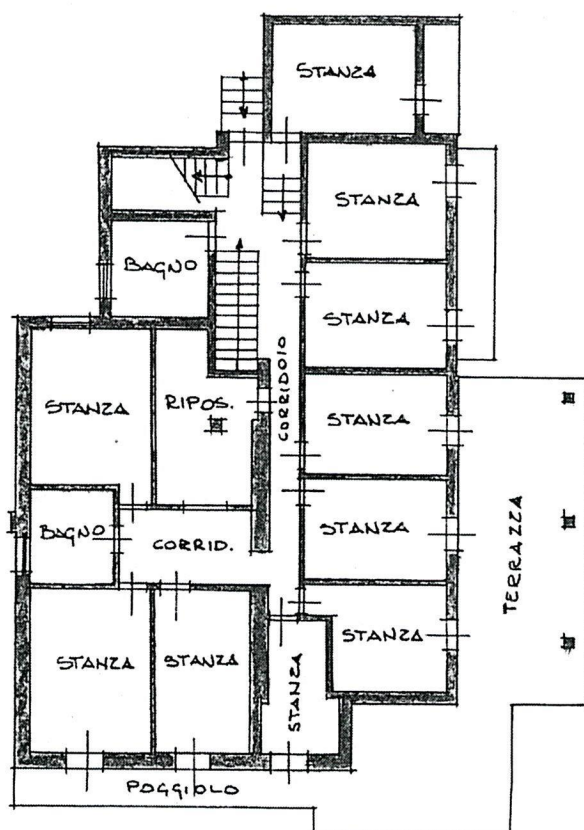

PIANO SECONDO
H = 2,50

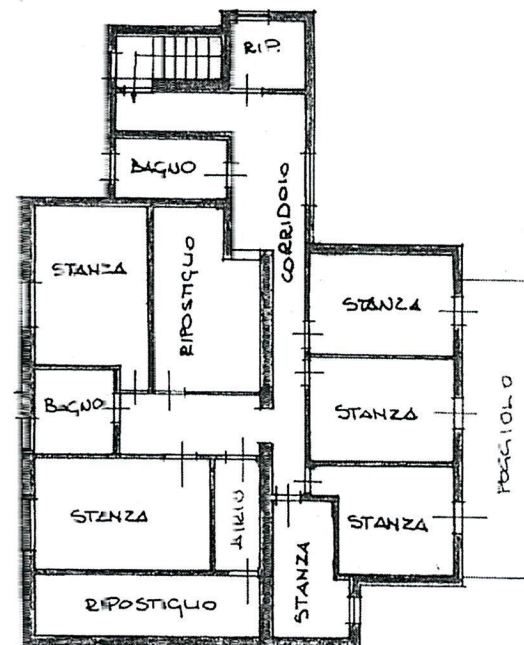

(*) Indicare le principali misure esterne

RIPRODUZIONE VIETATA



SCALA 1: 200

VB D/2

P1243