STATO DI PROGETTO - **PROSPETTI**

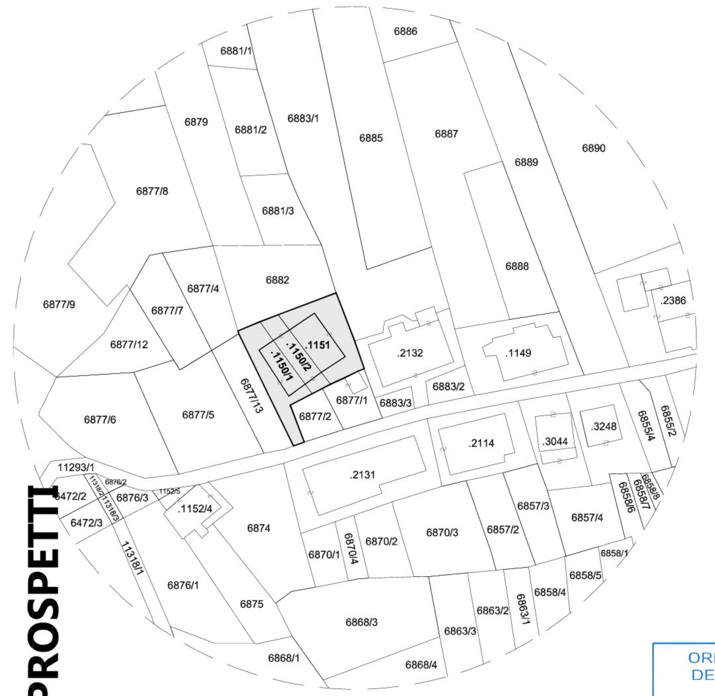

ESTRATTO MAPPA
C.C. CANAL SAN BOVO
SCALA 1:1000

ORDINE DEGLI ARCHITETTI
DELLA PROV. DI TRENTO
Dott. Arch. GIOVANNI ANDREONI
ISCRIZIONE ALBO N° 912

Il Progettista e D.L.:

Il Committente:

Studio Andreoni - Fiera di Primiero

Progetto

RISANAMENTO CONSERVATIVO art. 30 N.A. P.R.G.
delle pp.ed. 1150/1 - 1150/2 - 1151 in loc. "Mureri" CC Canal San Bovo (TN)

CAMBIO DESTINAZIONE D'USO PARZIALE in RESIDENZA
per il ricavo di n. 3 unità abitative

Tavola 6/13

design

c.c. CANAL SAN BOVO	Committente	scala	1 : 50
p.f. - - - -	Sig. Luca DISSEGNA C.F. : DSSLCU88C21B006U	data	LUGLIO 2026
p.ed. 1150/1-1150/2-1151	Ogg.	disegno n°	26 - 14

E' VIETATA A TERMINI DI LEGGE LA RIPRODUZIONE E LA DIFFUSIONE DEL PRESENTE DISEGNO DI PROPRIETA' DELLO STUDIO DI ARCHITETTURA.

STATO DI PROGETTO - **PROSPETTI**
- in scala 1:50 -

PROSPETTO SUD

PROSPETTO OVEST

PROSPETTO EST

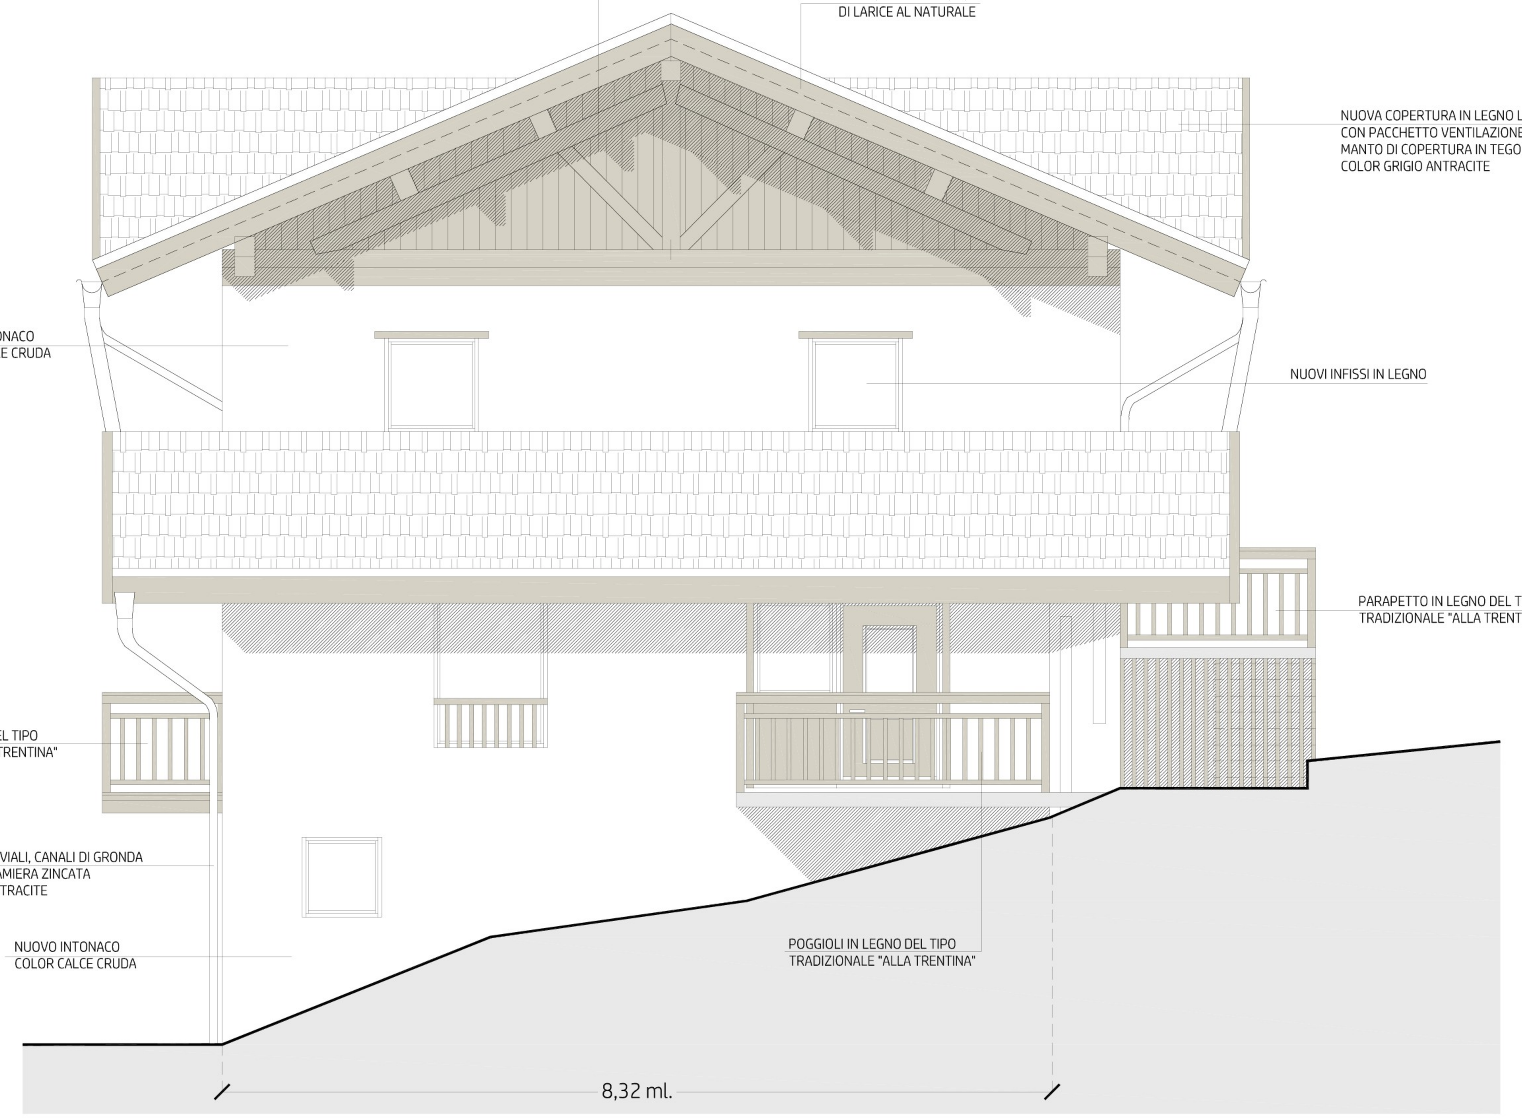
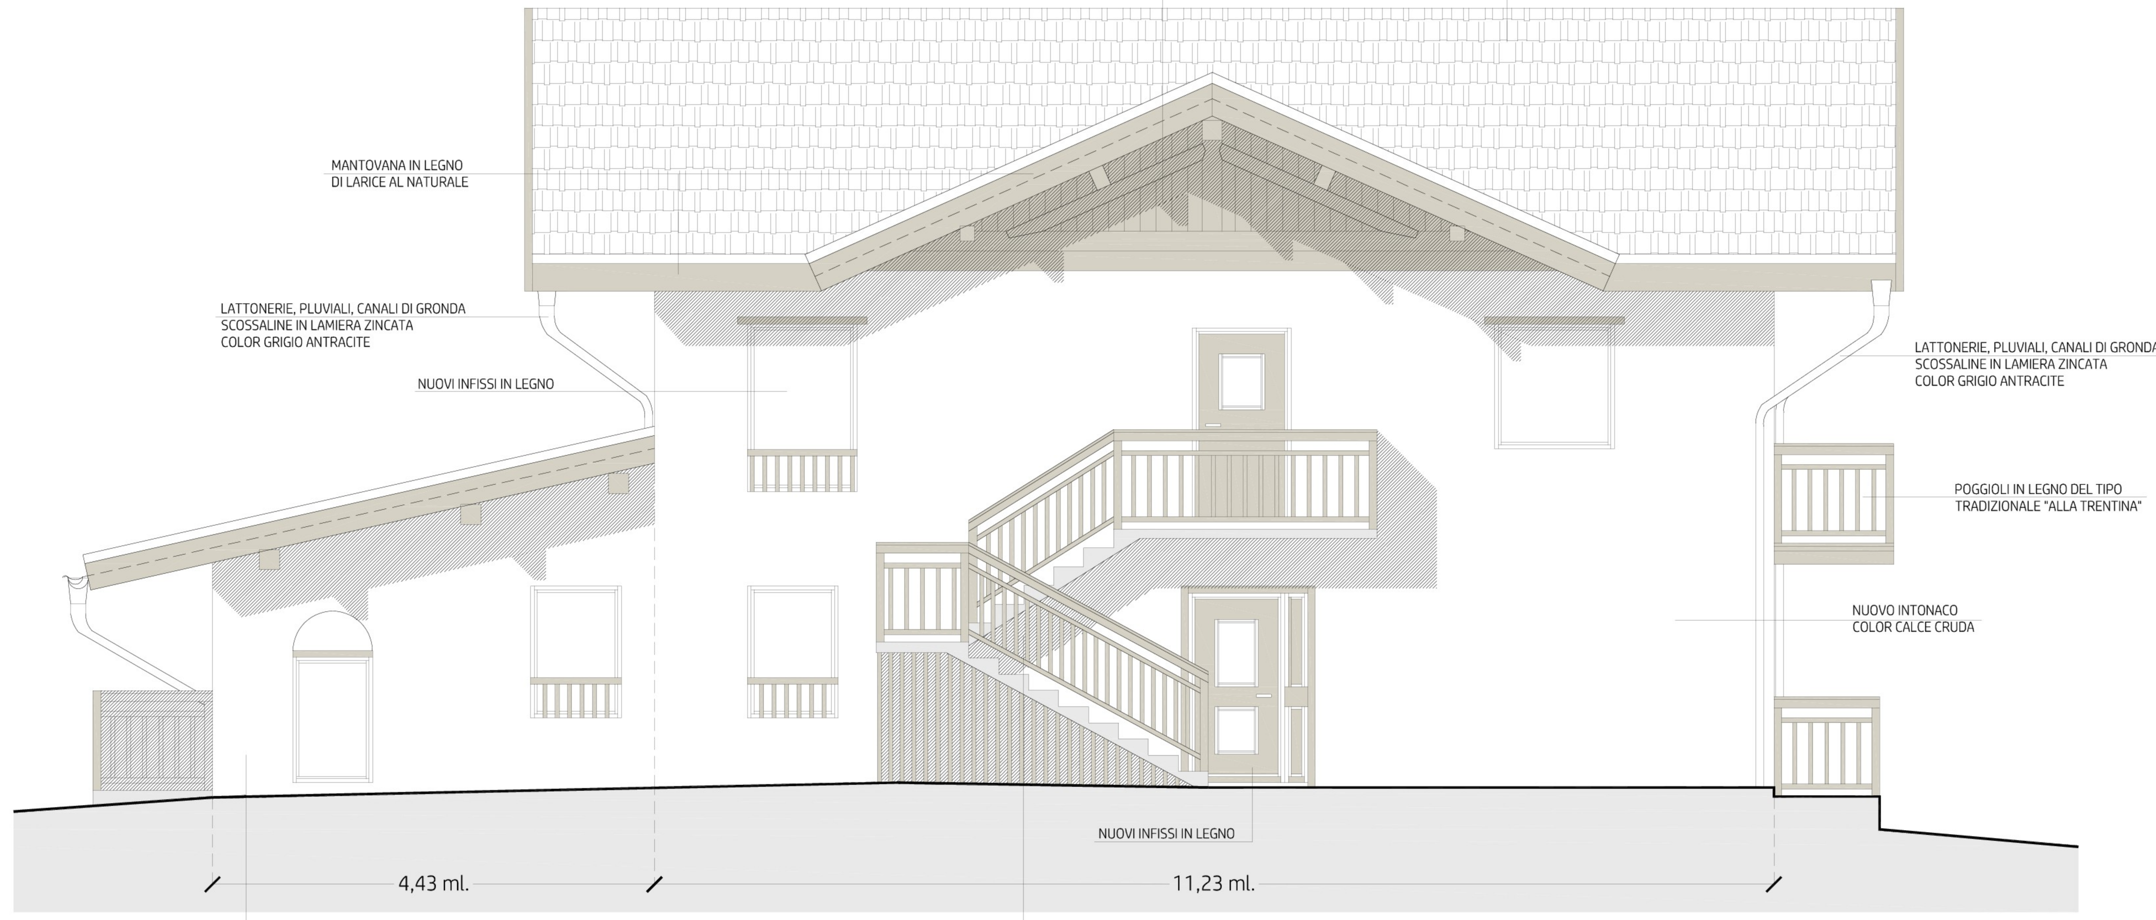
PROSPETTO NORD