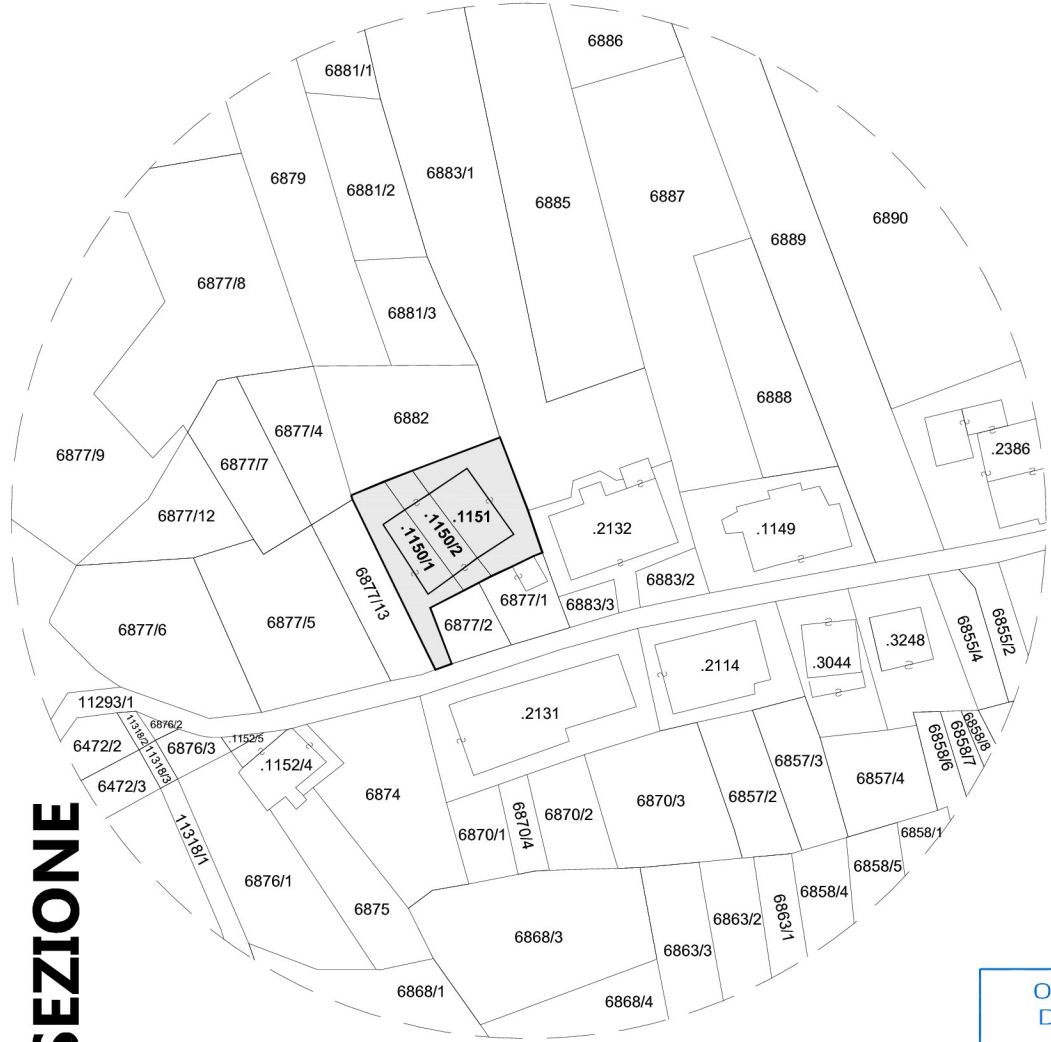


ESTRATTO MAPPA
C.C. CANAL SAN BOVO
SCALA 1:1000

Il Progettista e D.L.:

ORDINE DEGLI ARCHITETTI
DELLA PROV. DI TRENTO
Dott. Arch. GIOVANNI ANDREONI
ISCRIZIONE ALBO N° 912

Il Committente:

Tavola

7/13

design

Studio Andreoni - Fiera di Primiero

Progetto

RISANAMENTO CONSERVATIVO art. 30 N.A. P.R.G.
delle pp.ed. 1150/1 - 1150/2 - 1151 in loc. "Mureri" CC Canal San Bovo (TN)

CAMBIO DESTINAZIONE D'USO PARZIALE in RESIDENZA
per il ricavo di n. 3 unità abitative

c.c. CANAL SAN BOVO	Committente	scala
p.f. ---	Sig. Luca DISSEGNA	1 : 50
p.ed. 1150/1-1150/2-1151	C.F.: DSSLCU88C21B006U	data LUGLIO 2026
Ogg.		disegno n° 26 - 14

E' VIETATA A TERMINI DI LEGGE LA RIPRODUZIONE E LA DIFFUSIONE DEL PRESENTE DISEGNO DI PROPRIETA' DELLO STUDIO DI ARCHITETTURA.

STATO DI PROGETTO - SEZIONE
- in scala 1:50 -

