


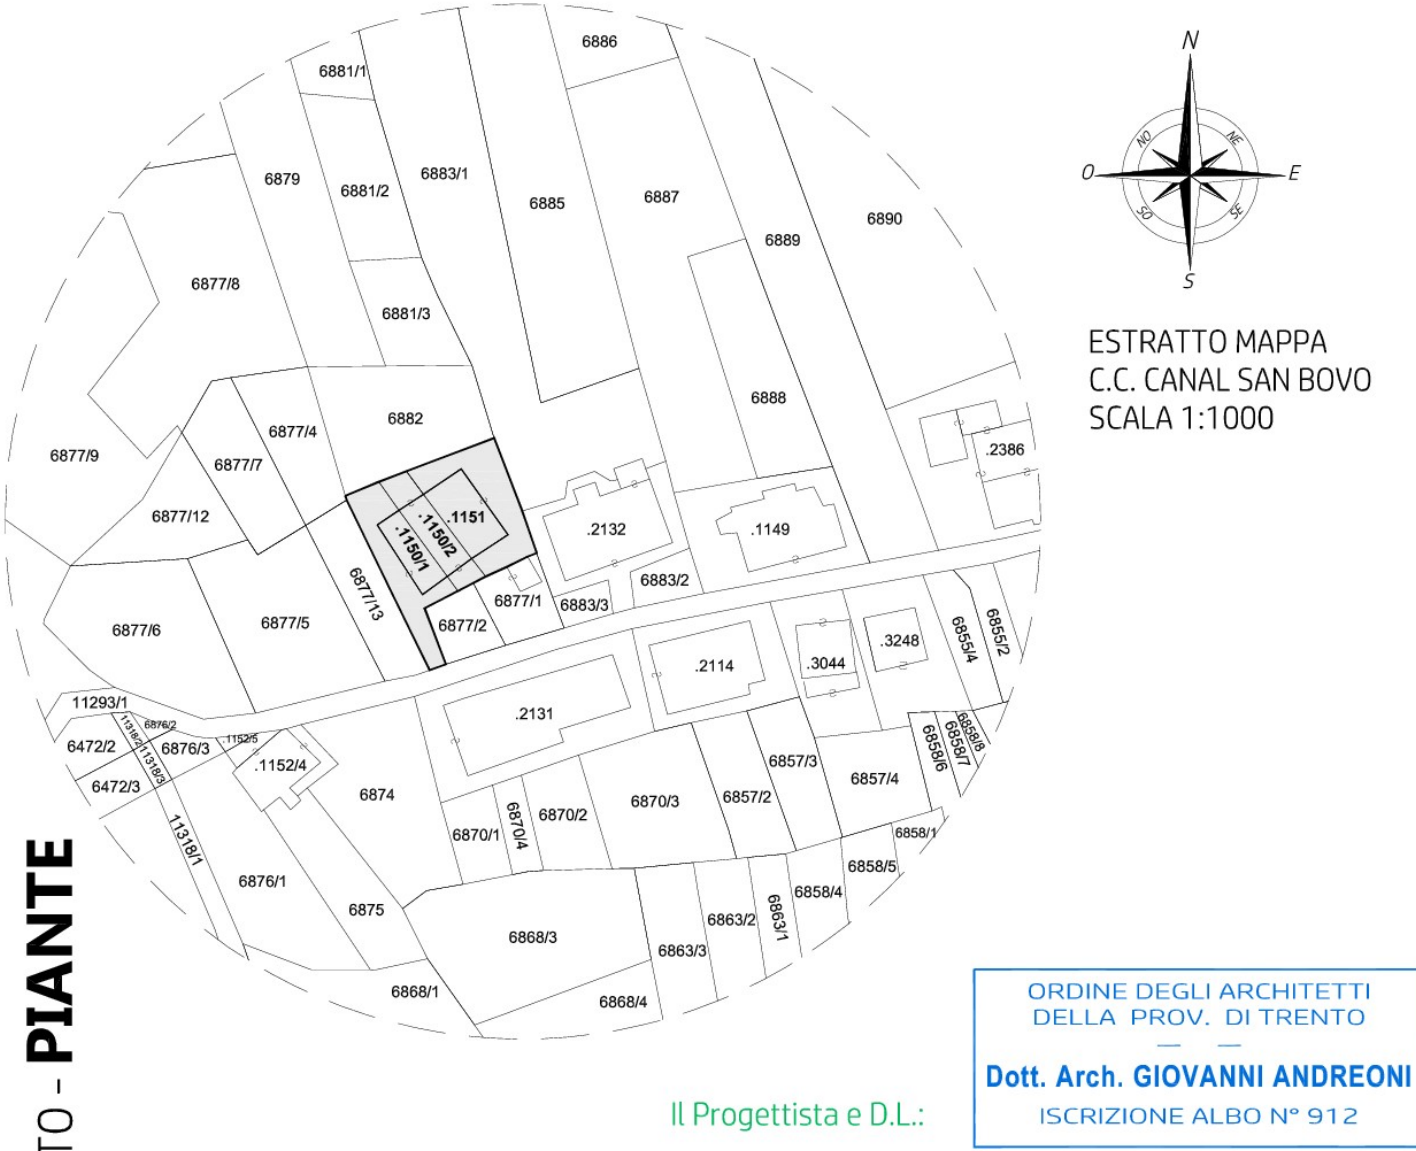

ORDINE DEGLI ARCHITETTI
DELLA PROV. DI TRENTO
Dott. Arch. GIOVANNI ANDREONI
ISCRIZIONE ALBO N° 912

Il Progettista e D.L.:

Il Committente:

5/13

Tavola

design

prosp.

plan.

disegno n°

Studio Andreoni - Fiera di Primiero

Progetto

RISANAMENTO CONSERVATIVO art. 30 N.A. P.R.G.
delle pp.ed. 1150/1 - 1150/2 - 1151 in loc. "Muren" CC Canal San Bovo (TN)

CAMBIO DESTINAZIONE D'USO PARZIALE in RESIDENZA
per il ricavo di n. 3 unità abitative

Canal San Bovo

Committente

Sig. Luca DISSEGNA
C.F.: DSSL CU88C21B006U

Scala 1:50 - 1:100
data LUGLIO 2026
disegno n° 26 - 14

È VIETATA A TERMINI D'USO LA RIPRODUZIONE E LA DIFFUSIONE DEL PRESENTE DISEGNO DI PROPRIETÀ DELLO STUDIO DI ARCHITETTURA.

PIANO TERRA

PIANO SECONDO

PIANO PRIMO

PIANTA COPERTURA

PLANIMETRIA - ATTACCO A TERRA / SISTEMAZIONE ESTERNA
- in scala 1:100 -

PIANO TERRA

PIANO PRIMO